

## Magistrát města Ostravy

Odbor dopravy

Vaše značka:

Ze dne: 5. 3. 2019  
Č. j.: SMO/162104/19/OD/Šev  
Sp. zn.: S-SMO/154317/19/OD

- dle rozdělovníku -

Vyřizuje: Ing. Ševčák  
Telefon: +420 599 44 2031  
Fax: +420 599 44 2034  
E-mail: vsevcak@ostrava.cz

Datum: 11. 3. 2019

# VEŘEJNÁ VYHLÁŠKA

## Opatření pro zajištění bezpečnosti silničního provozu

### Opatření obecné povahy

podle §§ 171-173 zákona č. 500/2004 Sb. správní řád, ve znění pozdějších předpisů (dále jen „správní řád“) a podle § 77, zákona č. 361/2000 Sb. ve znění pozdějších předpisů (dále v textu „dopravní zákon“)

### Stanovení dopravního značení (dočasného) č. 5412/19/Václavovice

Odbor dopravy Magistrátu města Ostravy podle § 124 odstavce 6 zákona č. 361/2000 Sb. ve znění pozdějších předpisů věcně příslušný a podle § 2 zákona č. 314/2002 Sb., o stanovení obcí s pověřeným obecním úřadem a stanovení obcí s rozšířenou působností a ust. § 19 vyhlášky č. 388/2002 Sb., o stanovení správních obvodů obcí s pověřeným obecním úřadem a správních obvodů obcí s rozšířenou působností, ve znění pozdějších předpisů, místně příslušný úřad obce s rozšířenou působností stanoví pro silnice II.- III. tř. a pro místní komunikace I.-IV. tř. ve svém správním obvodu ve smyslu § 77, zákona č. 361/2000 Sb. ve znění pozdějších předpisů, přechodnou úpravu silničního provozu v souvislosti s akcí:

## „Rekonstrukce ZŠ Václavovice“.

### Podmínky stanovení:

1. Stanovení bude provedeno podle přílohy ověřené Policií ČR MŘ DI Ostrava pod č.j. KRPT-43278-1/ČJ-2019-070706-PP ze dne 18. 2. 2019.
2. Po uplynutí doby stanovené v bodě č. 6 tohoto příkazu bude dopravní značení a zařízení včetně změn v této souvislosti vyvolaných uvedeno do původního stavu.
3. Dopravní značení a zařízení užitá podle tohoto stanovení musí splňovat ustanovení § 62 odstavce 6 dopravního zákona a vyhlášky č. 294/2015 Sb. provádějící dopravní zákon, musí být v souladu se zásadami pro jeho provádění a umístování, TP 66, musí být v reflexní úpravě podle ČSN EN 12899-1 a ČSN EN 1436 a lze použít výhradně dopravní značky a zařízení schválené k užívání na pozemních komunikacích Ministerstvem dopravy ČR.
4. Značení instalované podle stanovení s výjimkou změn stávajících značek bude provedeno přenosným svislým dopravním značením na červenobíle pruhovaných nosičích, bude respektovat průjezdný (průchozí) profil a rovněž respektovat práva vlastníků objektů a nemovitostí na silničním pozemku i mimo něj.
5. Dopravní značení na silnicích II.- III. tř. a místních komunikacích I. a IV. tř. dle tohoto stanovení bude realizováno výhradně až po převzetí dotčeného úseku komunikace k realizaci od vlastníka, resp. od jejího správce, po uvedení do původního stavu bude zajištěno předání zpět vlastníkovi (správci).
6. Termín realizace: **od 19. 3. 2019 do 31. 12. 2019.**
7. Po dobu uvedenou v bodě č. 6 bude dopravní značení a zařízení udržováno ve stavu odpovídajícím tomuto stanovení a platným zásadám pro jeho provádění.

8. Dočasné dopravní značení provede firma Grigar s.r.o., IČ 25826638 se sídlem U Náhonu 2832/6, 746 01 Opava. Odpovědnou osobou byl ustanoven pan Ing. Kamil Grigar, tel. 553 611 040.

### **Poučení:**

Toto stanovení dopravního značení nenahrazuje povolení silničního správního orgánu k užívání komunikace jiným než obvyklým způsobem podle § 25 silničního zákona anebo k uzávěře podle § 24 téhož zákona. Pokud výsledkem řízení ve věci uvedených povolení je odlišná organizace dopravy než odpovídá tomuto stanovení, jiná omezení silničního provozu a podobně, musí zodpovědná osoba zajistit změnu stanovení, kterým se značení pro danou akci stanoví, jinak je toto stanovení neplatné a oprávnění z něj vyplývající zanikají.

Odbor dopravy Magistrátu města Ostravy si vyhrazuje právo toto stanovení změnit, doplnit nebo zrušit, bude-li to vyžadovat veřejný zájem.

### **Odůvodnění:**

Účelem tohoto opatření obecné povahy má být umístění dočasného dopravního značení v souvislosti s dopravním zajištěním bezpečnosti silničního provozu během výše uvedené akce.

Projekt dopravního značení byl projednán s Policií ČR MŘ DI Ostrava bez zásadních námitek.

### **Rozhodnutí o námitkách:**

Podle ustanovení § 77 odst. 5 dopravního zákona při stanovení přechodné úpravy provozu na pozemních komunikacích příslušný správní úřad nedoručuje návrh opatření obecné povahy a nevyzývá dotčené osoby k podávání připomínek nebo námitek.

### **Poučení o odvolání:**

Proti opatření obecné povahy nelze podat opravný prostředek (§ 173 odst. 2 správního řádu). Opatření obecné povahy nabývá účinnosti pátým dnem po dni vyvěšení veřejné vyhlášky (§ 77 odst. 5 dopravního zákona).

„otisk úředního razítka“

Ing. Břetislav Glumbík, v.r.  
vedoucí odboru dopravy



Za správnost vyhotovení:  
Ing. Vladislav Ševčák  
referent odboru dopravy

Přílohy: situace dopravního značení dle textu.

**Úřad obce Václavovice a Středisko informačních služeb Magistrátu města Ostravy žádáme, aby tuto veřejnou vyhlášku vystavily na dobu 5 dnů na svých úředních deskách a po uplynutí této doby zaslaly zpět s potvrzením o době vyvěšení.**

### **Rozdělovník:**

1. Policie ČR MŘ DI Ostrava, Výstavní 55, 703 49 Ostrava-Vítkovice
2. Obecní úřad Václavovice, Obecní 130, 739 34 Václavovice
3. Grigar s.r.o., U Náhonu 2832/6, 746 01 Opava
4. MMO, odbor vnitřních věcí, odd. SIS - zde

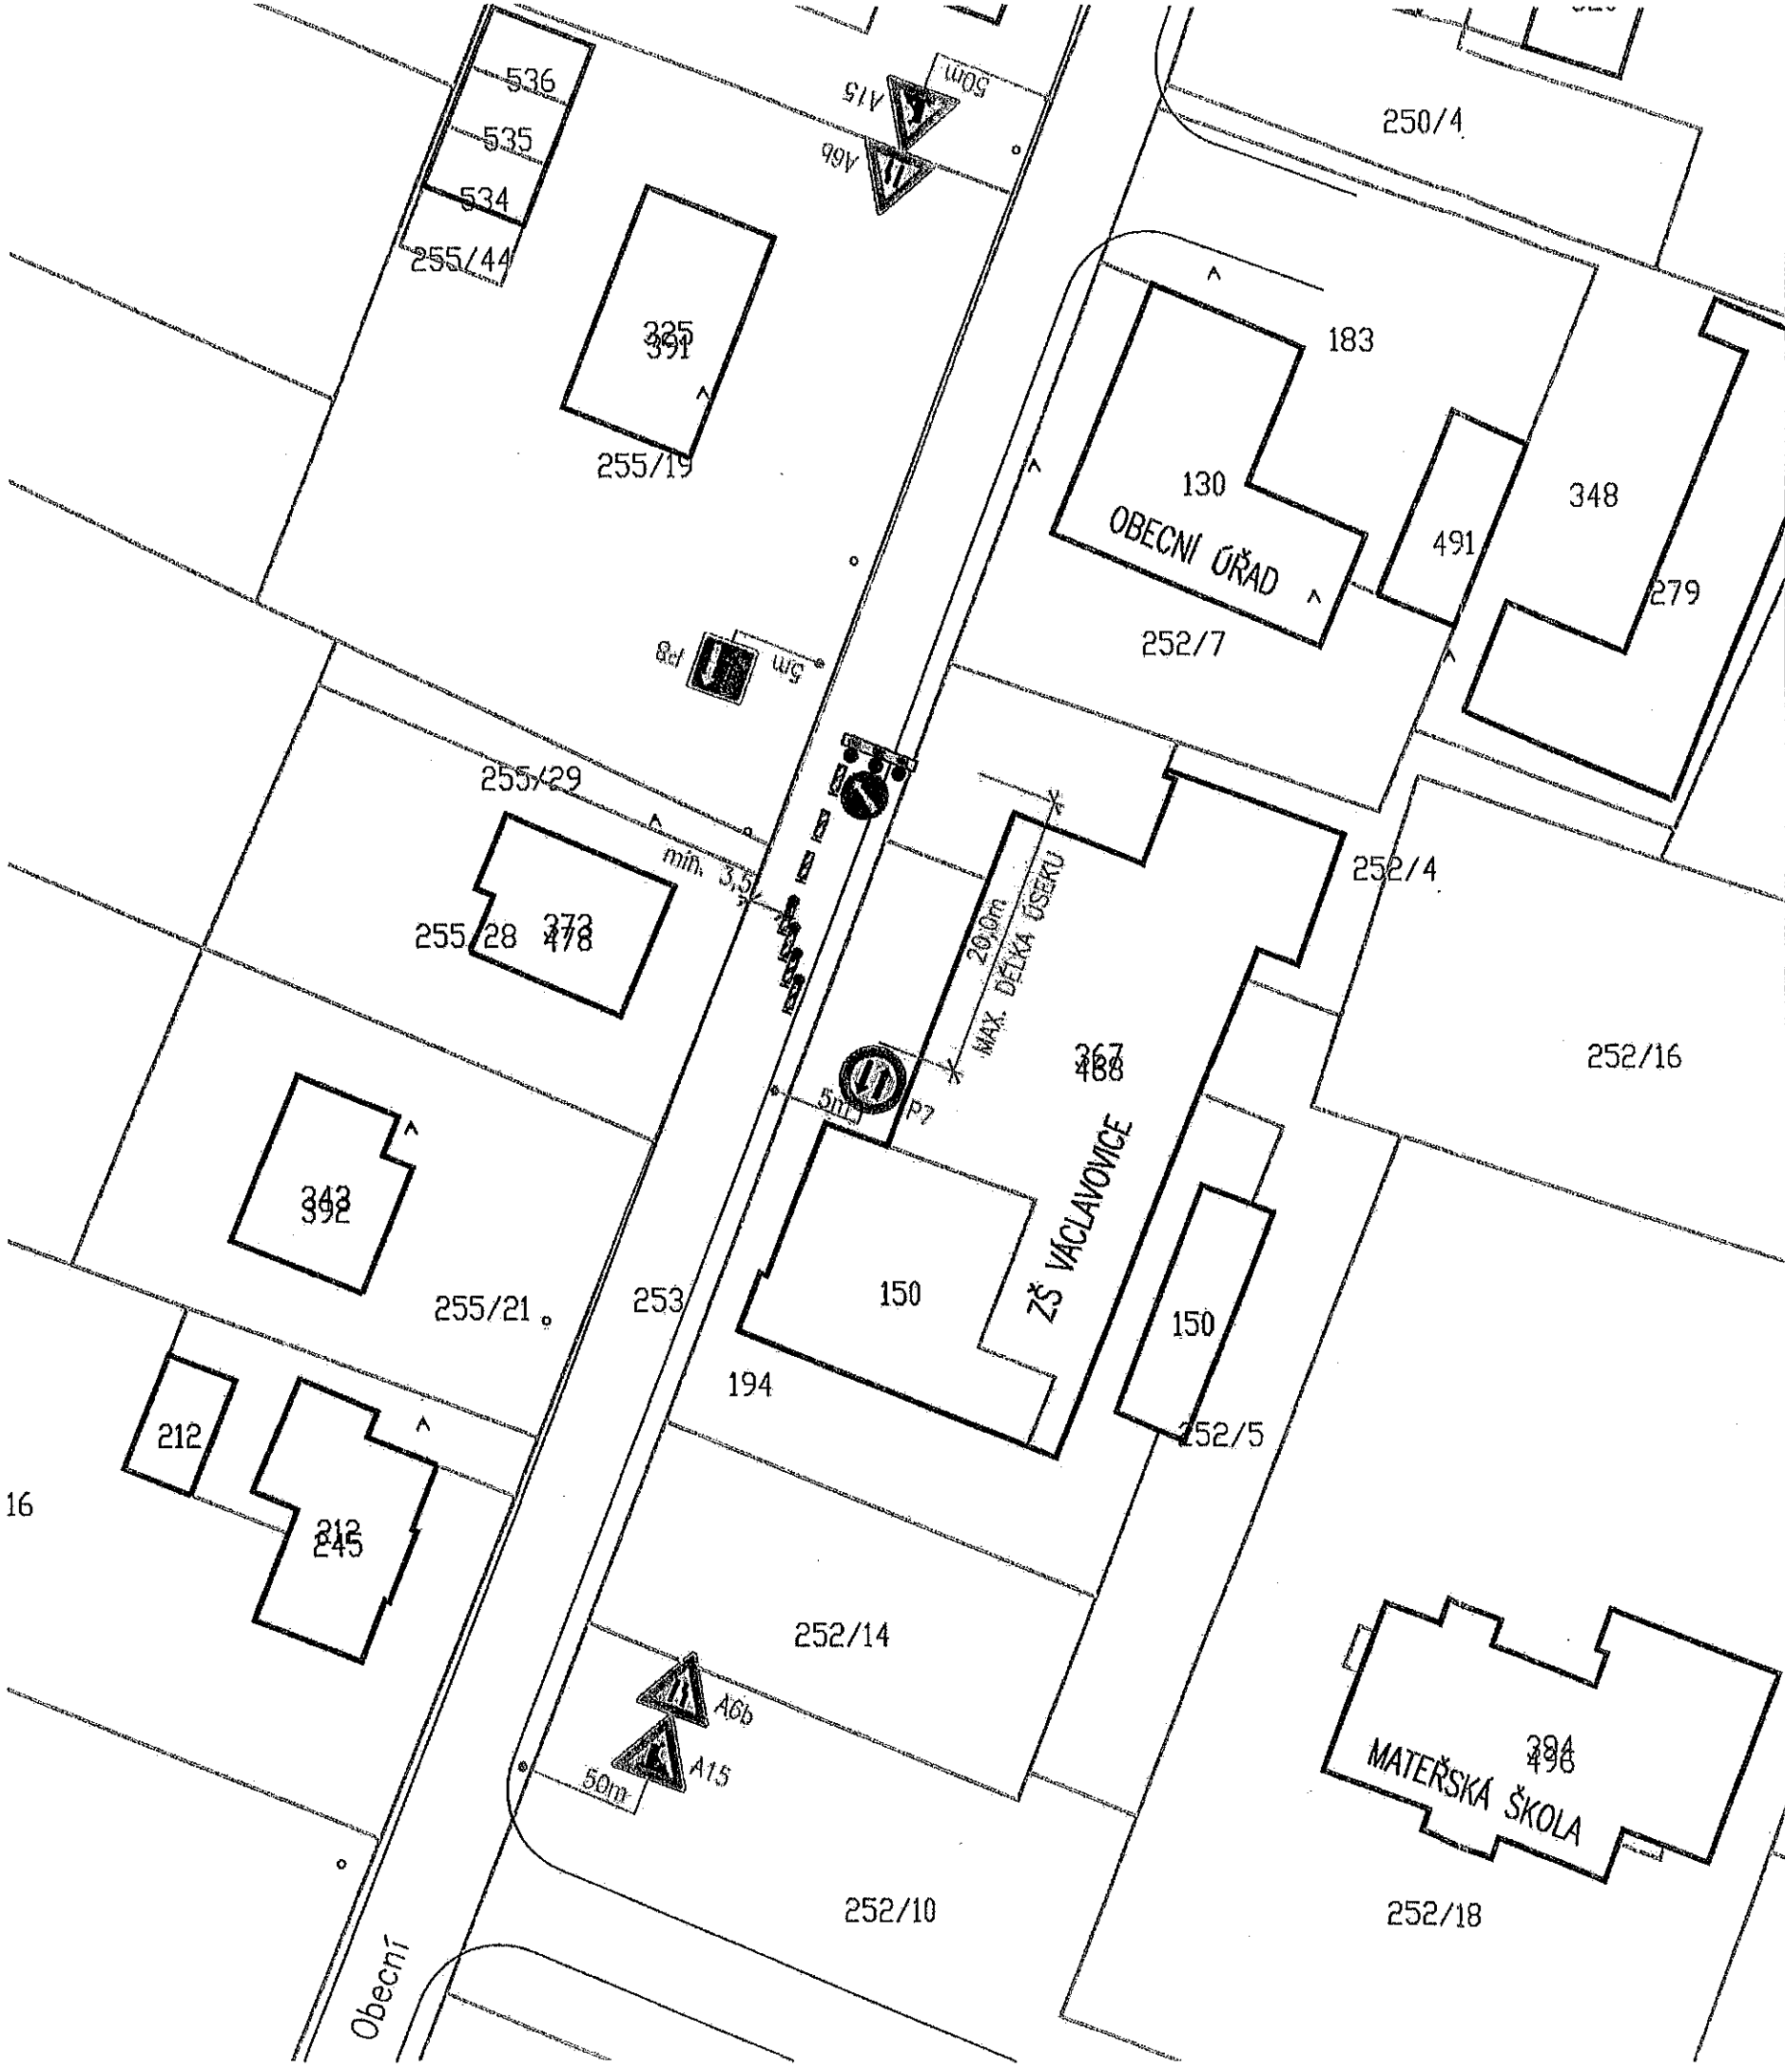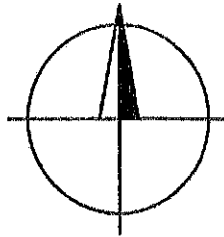



Policie České republiky  
 Městské ředitelství policie Ostrava  
 Dopravní inspektorát  
 Výtavní 117/55  
 703 00 OSTRAVA


Odsouhlasená příloha  
 k č. j. KRPT-43278-17cs-2019-070706  
 pro potřeby: *idz, evl, vlt, vltm*

por. Bc. Pavel POŠTULKA  
 komisař

**NÁVRH PŘECHODNÉHO DOPRAVNÍ ZNAČENÍ PRO KRÁTKODOBÉ OMEZENÍ**  
 - NAPŘ. PRO DOVOZ MATERIÁLU

ZODPOVĚDNÝ PROJEKTANT ING. OSTRUŠKA	VYPRACOVAL ING. OSTRUŠKA	<b>Ing. Stanislav Ostruška</b> PROJEKTOVÁ A INŽENÝRSKÁ ČINNOST VE VÝSTAVBĚ 739 14 OSTRAVCE č.p. 770 TEL.: 777 046 586 IČO: 689 09 420
INVESTOR: OBEC VÁCLAVOVICE, OBECNÍ č.p. 130, PSČ 739 35	OKRES: OSTRAVA-MĚSTO   OBEC: VÁCLAVOVICE   KATASTR: VÁCLAVOVICE	
STAVBA: REKONSTRUKCE ZŠ VÁCLAVOVICE	FORMÁT 2 A4	DATUM 02/2019
ČÁST: PŘECHODNÉ DOPRAVNÍ ZNAČENÍ	MĚŘÍTKO 1:500	STUPEŇ DSP
VÝKRES: PŘECHODNÉ DOPRAVNÍ ZNAČENÍ 2	ČÍSLO VÝKRESU 19537-ST-04	ČÍSLO ZAK. 19-537

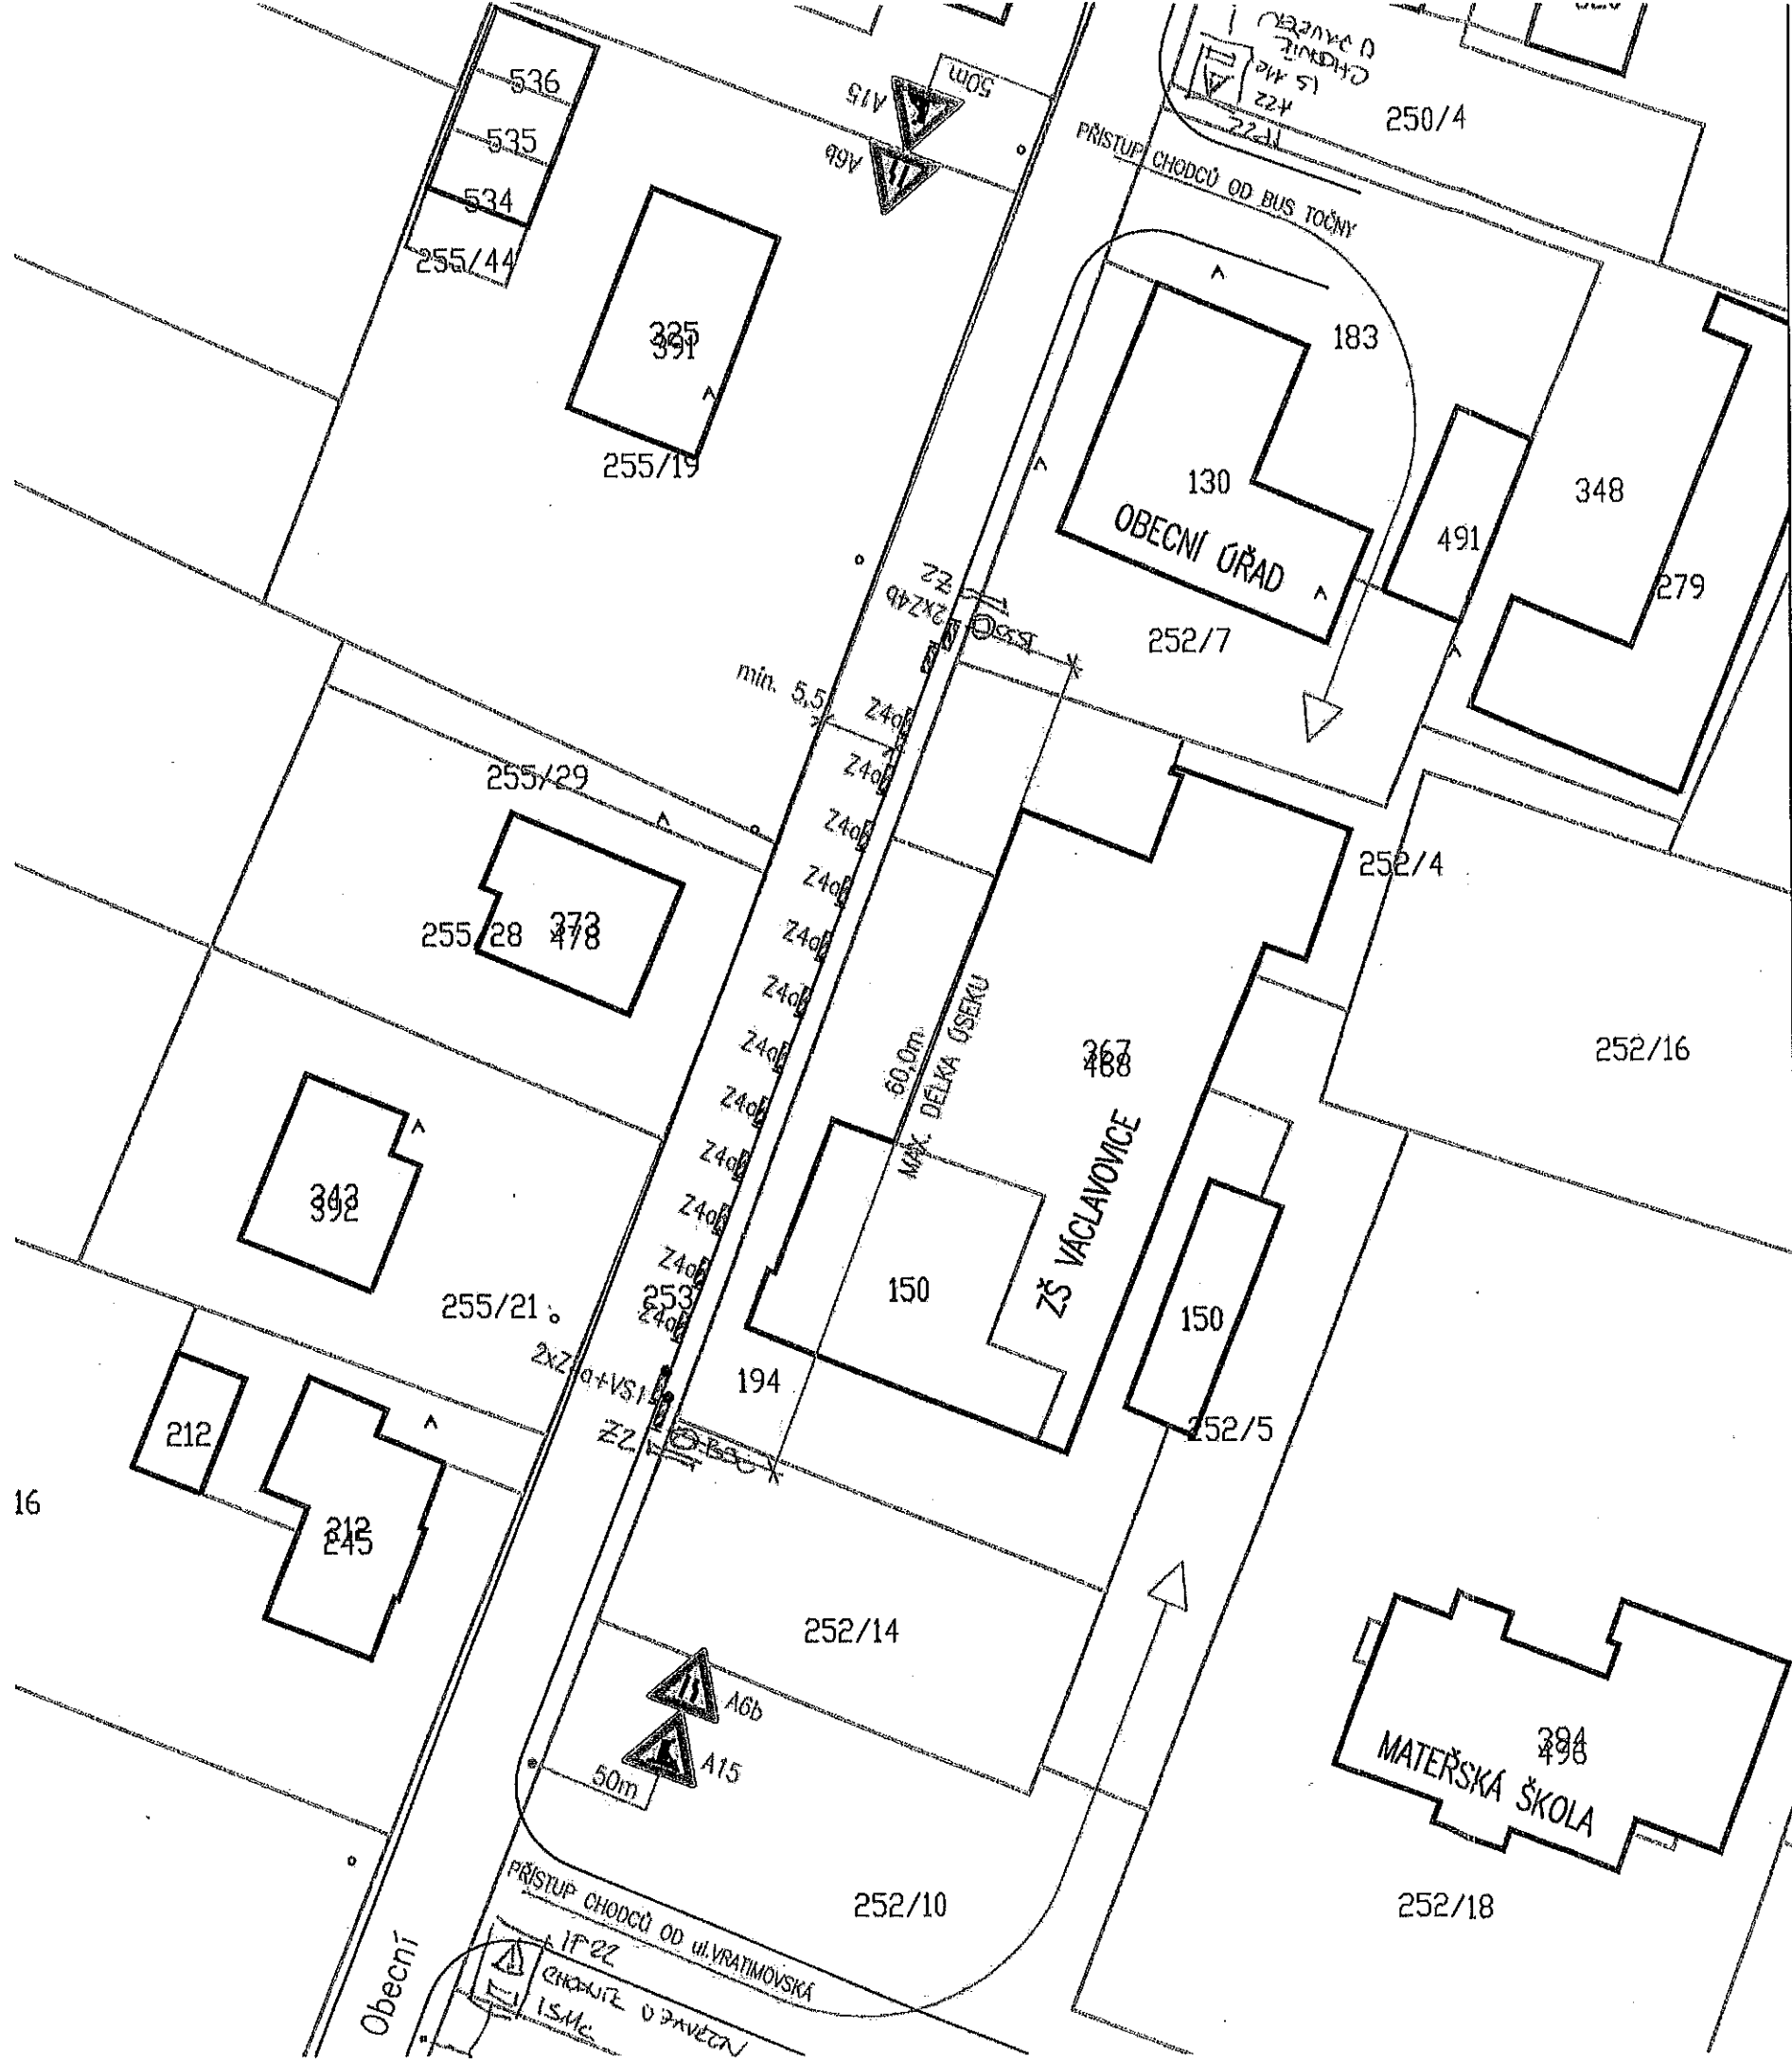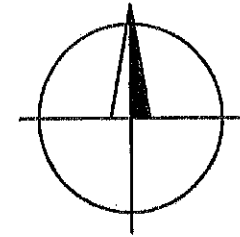


**POLICIE ČR**  
 Městské ředitelství  
 Dopravní inspektorát  
 Vystavní č. 55  
 703 40 Ostrava-Vitkovice  
 Odsouhlaseno dne: 18.02.2019  
 pod č.j.: 1977-4278-163-2019-010106  
 Vedoucí DI MŘ PČR Ostrava  
 Platnost omezení:  
 do: 02.10.2020 podpis: npor. Ing. Aleš Kořistka

por. Bc. Pavel POŠTULKA  
 komisař  
 Souhlas dle § 77(2b) zák. č. 36/2008 Sb.  
 § 25(6) 2 zák. č. 131/1997 Sb.  
 § 24(1) zák. č. 131/1997 Sb.  
 o dle návrhu dle TP č. 65  
 o zajistit obchůzku masu pro chodce

**PRÍSTUP CHODCŮ K ZŠ VÁCLAVOVICE**  
 - ZE STRANY UL. VRATIMOVSKÁ BUDOU CHODCI NAVEDENI KOLEM MATEŘSKÉ ŠKOLY  
 - ZE STRANY OD BUS TOČNY BUDOU CHODCI NAVEDENI KOLEM OBECNÍHO ÚŘADU

**NÁVRH PŘECHODNÉHO DOPRAVNÍ ZNAČENÍ PRO DLOUHODOBÉ OMEZENÍ**  
 - PO VĚTŠINU DOBY PROVÁDĚNÍ STAVBY

ZODPOVĚDNÝ PROJEKTANT	VYPRACOVAL	<b>Ing. Stanislav Ostruška</b> PROJEKTOVÁ A INŽENÝRSKÁ ČINNOST VE VÝSTAVBĚ 739 14 OSTRAVICE č.p. 770 TEL: 777 046 586 IČO: 689 09 420
ING.OSTRUŠKA	ING.OSTRUŠKA	
INVESTOR:	OBEC VÁCLAVOVICE, OBECNÍ č.p. 130, PSČ 739 35	
OKRES: OSTRAVA-MĚSTO	OBEC: VÁCLAVOVICE	KATASTR: VÁCLAVOVICE
STAVBA:	REKONSTRUKCE ZŠ VÁCLAVOVICE PŘECHODNÉ DOPRAVNÍ ZNAČENÍ	
ČÁST:	PŘECHODNÉ DOPRAVNÍ ZNAČENÍ	
VÝKRES:	PŘECHODNÉ DOPRAVNÍ ZNAČENÍ 1	ČÍSLO VÝKRESU: 19537-ST-03