

**Magistrát města Ostravy**  
Odbor dopravy

Vaše značka:

Ze dne: 13. 8. 2019  
Č. j.: SMO/466420/19/OD/Šev  
Sp. zn.: S-SMO/462877/19/OD

Vyřizuje: Ing. Ševčák  
Telefon: +420 599 44 2031  
Fax: +420 599 44 2034  
E-mail: vsevcak@ostrava.cz

Datum: 16. 8. 2019

| Obecní úřad Václavovice |          |
|-------------------------|----------|
| Došlo 16.8.2019         | Zprac.   |
| Č.j. 492/2019           | Ukl. zn. |
| Příloha 6               |          |

- dle rozdělovníku -

## VEŘEJNÁ VYHLÁŠKA

### Opatření pro zajištění bezpečnosti silničního provozu

### **Opatření obecné povahy**

podle §§ 171-173 zákona č. 500/2004 Sb. správní řád, ve znění pozdějších předpisů (dále jen „správní řád“) a podle § 77, zákona č. 361/2000 Sb. ve znění pozdějších předpisů (dále v textu „dopravní zákon“)

### **Stanovení dopravního značení (dočasného) č. 5503/19/Václavovice**

Odbor dopravy Magistrátu města Ostravy podle § 124 odstavce 6 zákona č. 361/2000 Sb. ve znění pozdějších předpisů věcně příslušný a podle § 2 zákona č. 314/2002 Sb., o stanovení obcí s pověřeným obecním úřadem a stanovení obcí s rozšířenou působností a ust. § 19 vyhlášky č. 388/2002 Sb., o stanovení správních obvodů obcí s pověřeným obecním úřadem a správních obvodů obcí s rozšířenou působností, ve znění pozdějších předpisů, místně příslušný úřad obce s rozšířenou působností **stanoví** pro silnice II.- III. tř. a pro místní komunikace I.-IV. tř. ve svém správním obvodu ve smyslu § 77, zákona č. 361/2000 Sb. ve znění pozdějších předpisů, přechodnou úpravu silničního provozu v souvislosti s akcí:

### **„Václavovice – chodník – úsek Šenov - Kozlovec“.**

#### **Podmínky stanovení:**

1. Stanovení pro výše uvedenou akci bude provedeno podle příloh ověřených Policií ČR MŘ DI Ostrava pod č.j. KRPT-214971/ČJ-2018-070706, aktualizovaných pod č.j. KRPT-192779/ČJ-2019-070706-LP ze dne 14. 8. 2019.
2. Po uplynutí doby stanovené v bodě č. 6 tohoto příkazu bude dopravní značení a zařízení včetně změn v této souvislosti vyvolaných uvedeno do původního stavu.
3. Dopravní značení a zařízení užívané podle tohoto stanovení musí splňovat ustanovení § 62 odstavce 6 dopravního zákona a vyhlášky č. 294/2015 Sb. provádějící dopravní zákon, musí být v souladu se zásadami pro jeho provádění a umístování, TP 66, musí být v reflexní úpravě podle ČSN EN 12899-1 a ČSN EN 1436 a lze použít výhradně dopravní značky a zařízení schválené k užívání na pozemních komunikacích Ministerstvem dopravy ČR.
4. Značení instalované podle stanovení s výjimkou změn stávajících značek bude provedeno přenosným svislým dopravním značením na červenobíle pružovaných nosičích, bude respektovat průjezdný (průchozí) profil a rovněž respektovat práva vlastníků objektů a nemovitostí na silničním pozemku i mimo něj.
5. Dopravní značení na silnicích II.- III. tř. a místních komunikacích I. a IV. tř. dle tohoto stanovení bude realizováno výhradně až po převzetí dotčeného úseku komunikace k realizaci od vlastníka, resp. od jejího správce, po uvedení do původního stavu bude zajištěno předání zpět vlastníkově (správci).
6. Termín realizace: **od 29. 8. 2019 do 19. 12. 2019 po 11 dílčích etapách.**
7. Dočasné dopravní značení provede firma SF-zemtrade s.r.o., IČ 28628683, Kramolišova 718/18, 710 00 Ostrava-Sl. Ostrava. Odpovědnou osobou bude pan Michal Sikora, tel. 774 447 780.

### **Poučení:**

Toto stanovení dopravního značení nenahrazuje povolení silničního správního orgánu k užívání komunikace jiným než obvyklým způsobem podle § 25 silničního zákona anebo k uzávěře podle § 24 téhož zákona. Pokud výsledkem řízení ve věci uvedených povolení je odlišná organizace dopravy než odpovídá tomuto stanovení, jiná omezení silničního provozu a podobně, musí zodpovědná osoba zajistit změnu stanovení, kterým se značení pro danou akci stanoví, jinak je toto stanovení neplatné a oprávnění z něj vyplývající zanikají.

Odbor dopravy Magistrátu města Ostravy si vyhrazuje právo toto stanovení změnit, doplnit nebo zrušit, bude-li to vyžadovat veřejný zájem.

### **Odůvodnění:**

Účelem tohoto opatření obecné povahy má být umístění dočasného dopravního značení v souvislosti s dopravním zajištěním bezpečnosti silničního provozu během výše uvedené akce.

Projekt dopravního značení byl projednán s Policií ČR MŘ DI Ostrava bez zásadních námitek.

### **Rozhodnutí o námitkách:**

Podle ustanovení § 77 odst. 5 dopravního zákona při stanovení přechodné úpravy provozu na pozemních komunikacích příslušný správní úřad nedoručuje návrh opatření obecné povahy a nevyzývá dotčené osoby k podávání připomínek nebo námitek.

### **Poučení o odvolání:**

Proti opatření obecné povahy nelze podat opravný prostředek (§ 173 odst. 2 správního řádu). Opatření obecné povahy nabývá účinnosti pátým dnem po dni vyvěšení veřejné vyhlášky (§ 77 odst. 5 dopravního zákona).

„otisk úředního razítka“

Ing. Břetislav Glumbík  
vedoucí odboru dopravy  
Ing. Martin Pácl, v.r.  
v době nepřítomnosti zastupuje vedoucího odboru dopravy

Za správnost vyhotovení:  
Ing. Vladislav Ševčák  
referent odboru dopravy

Přílohy: situace dopravního značení dle textu.

Úřad obce Václavovice a Středisko informačních služeb Magistrátu města Ostravy žádáme, aby tuto veřejnou vyhlášku vystavily na dobu 5 dnů na svých úředních deskách a po uplynutí této doby zaslaly zpět s potvrzením o době vyvěšení.

### **Rozdělovník:**

1. Policie ČR MŘ DI Ostrava, Výstavní 55, 703 49 Ostrava-Vítkovice
2. Správa silnic Moravskoslezského kraje, středisko Ostrava, Úprkova 1, 702 23 Ostrava-Přívoz
3. SF-zemtrade s.r.o., Kramolišova 718/18, 710 00 Ostrava-Sl. Ostrava
4. Obecní úřad Václavovice, Obecní 130, Václavovice, 739 34 Šenov
5. MMO, odbor vnitřních věcí, odd. SIS - zde


*Vyvěšeno na úřední desce: 16.8.2019*

komisari








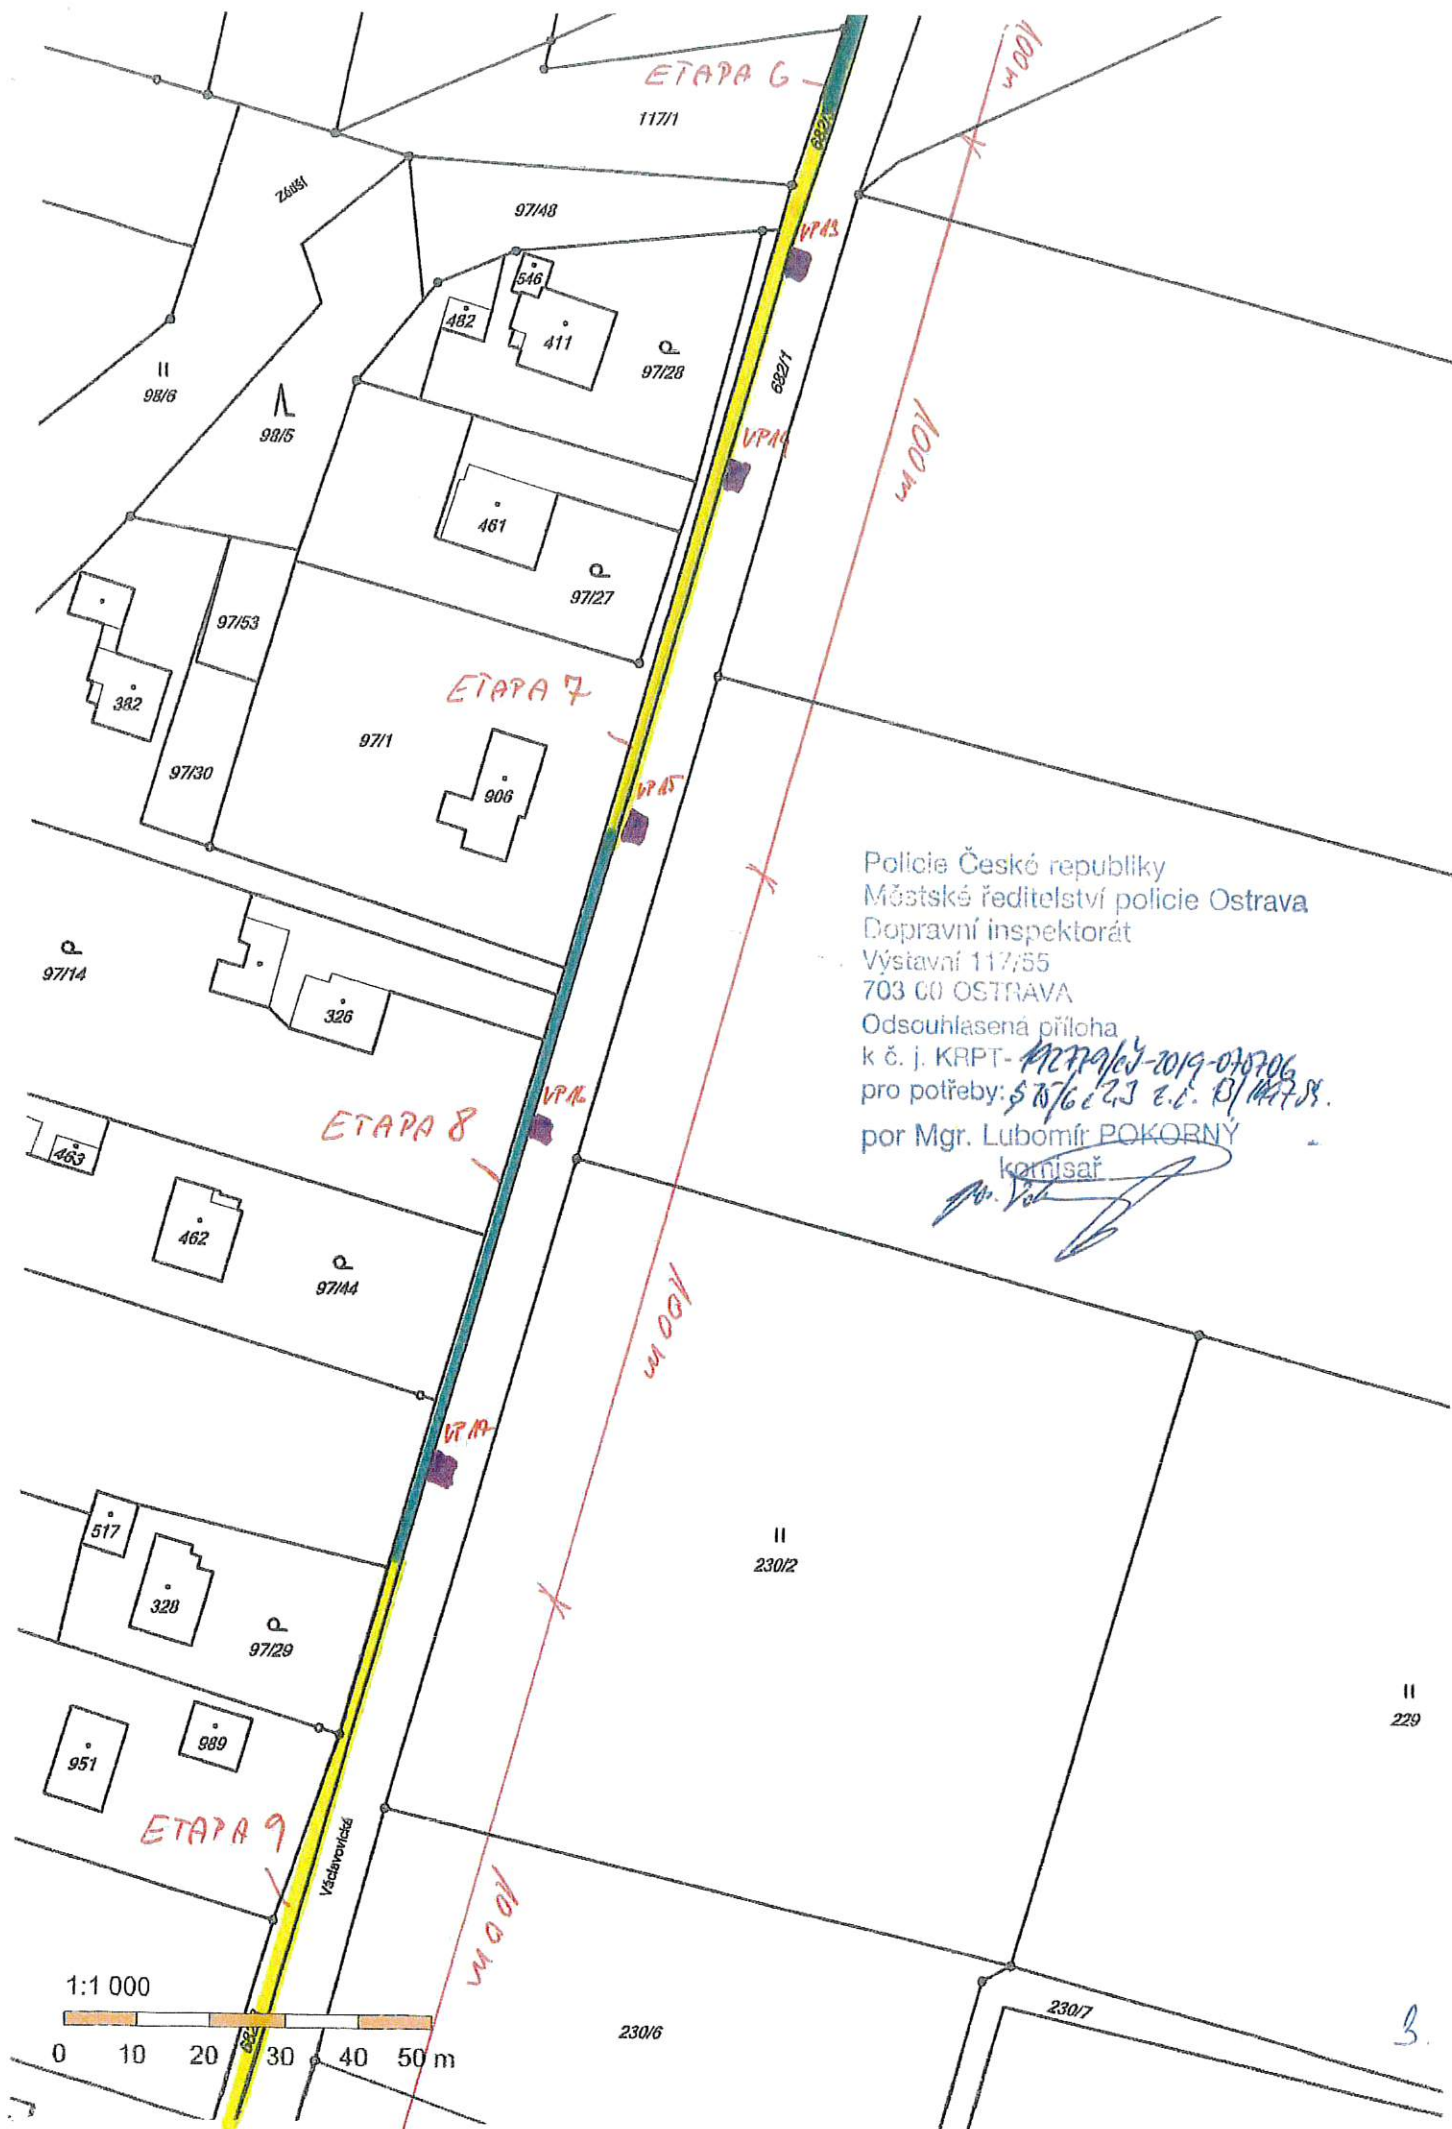



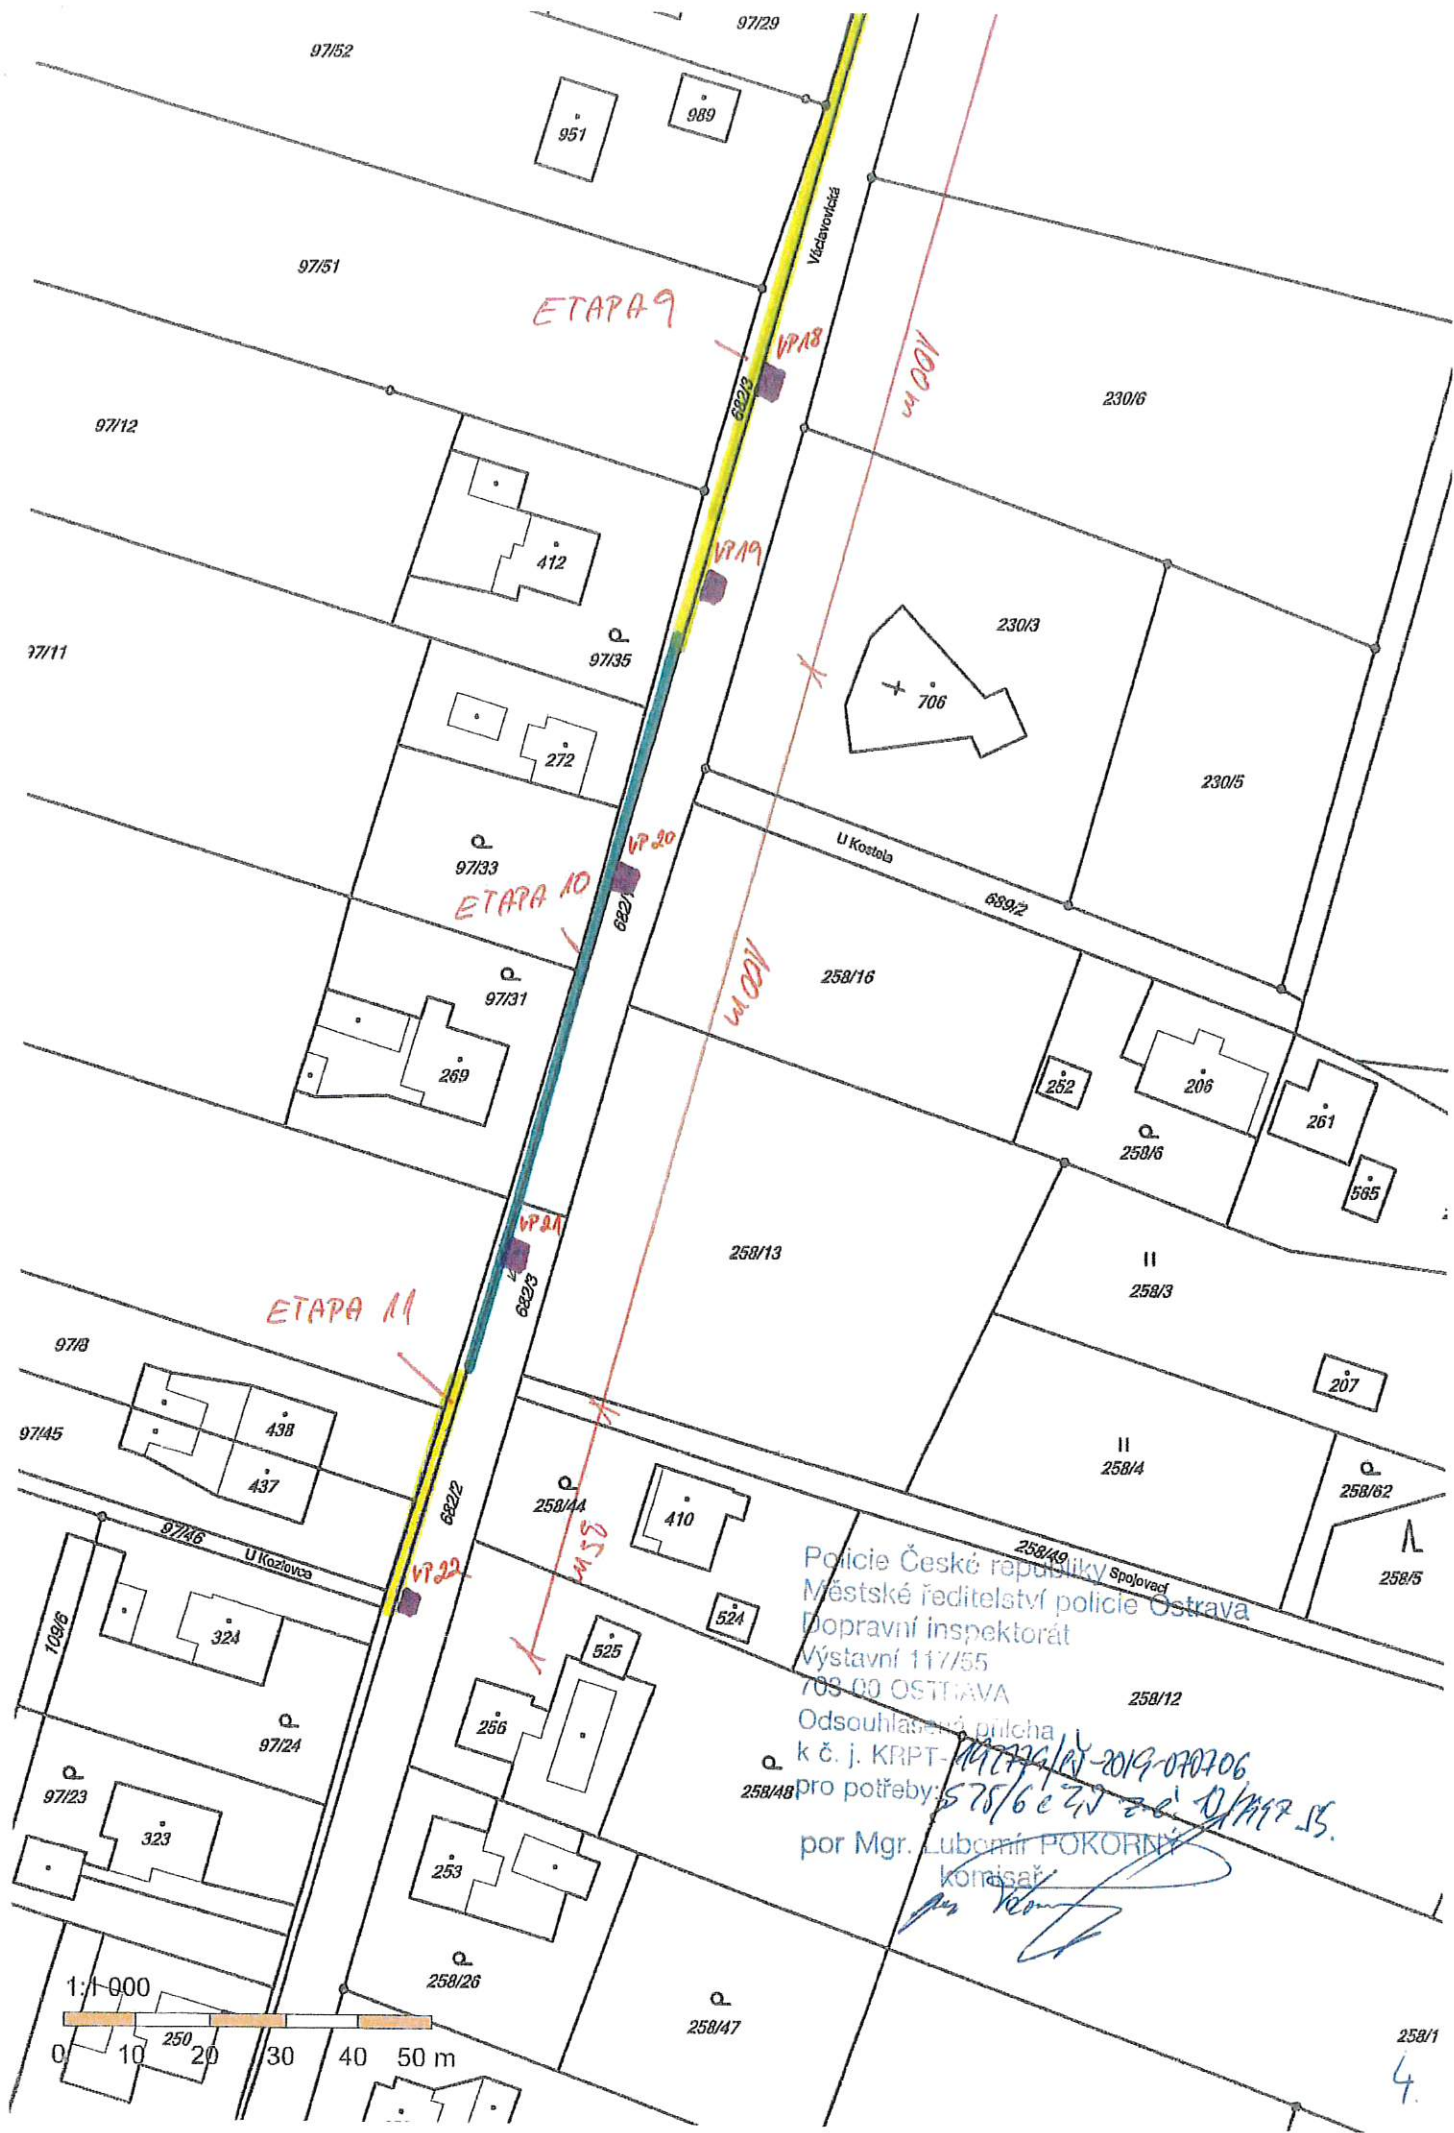


ETAPA 9


ETAPA 10

ETAPA 11

Policie České republiky  
Městské ředitelství policie Ostrava  
Dopravní inspektorát  
Výstavní 117/55  
703 00 OSTRAVA

Odsouhlasená příloha  
k č. j. KRPT-*197726/15-2019-070706*  
pro potřeby: *578/6 e z n z e d / 15.15.*  
por Mgr. Lubomír POKORNÝ  
komisař

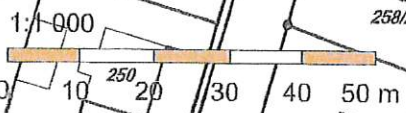

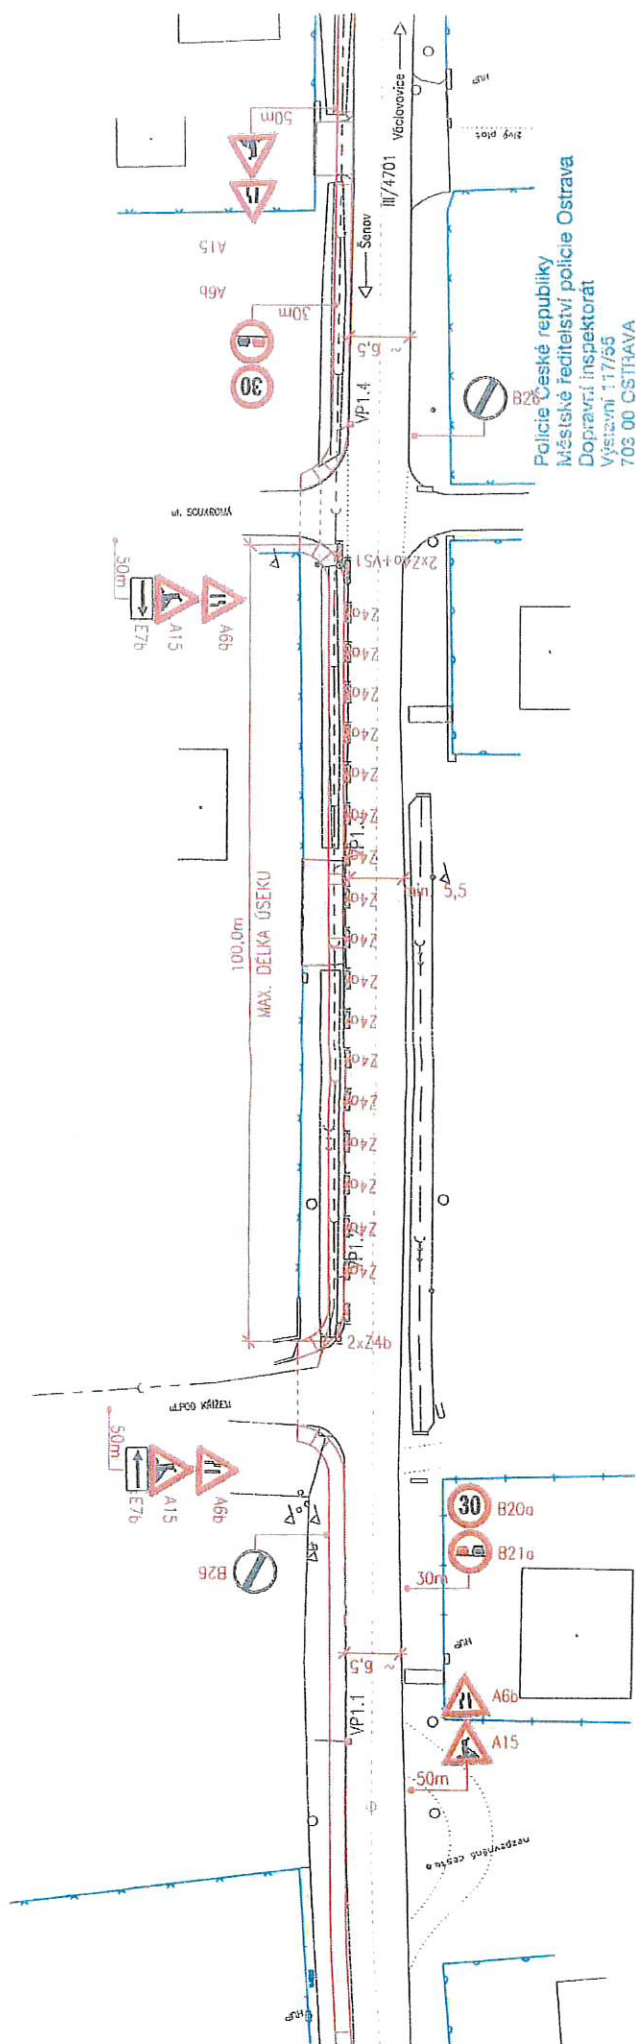

Police České republiky  
Městské ředitelství policie Ostrava  
Dopravní inspektorát  
Výzvězni 117/55  
703 00 OSTRAVA  
Odsouhlasená příloha  
k č. j. KRPT-2018-03-0305  
pro potřeby: Přechodné dopravní značení  
Mgr. Lubomír POKORNÝ  
komisář

— ZAMĚŘENÉ ROZHRANÍ ZPEVNĚNÝCH PLOCH

— ZAMĚŘENÉ PLOTOVÉ LINIE

— NAVRŽENÁ STAVBA CHODNIKU

Dokumentace byla ověřena ve stavebním řízení  
a je platná pro provedení stavby podle  
stavebního úřadu

c.j. 920/3-22-44/1810D/Šer

ze dne


12.11.2018

NAVRH PŘECHODNÉ DOPRAVNÍ ZNAČENÍ PRO INSTALACI OBRUB A KLADENÍ DIAŽBY

|                       |                                               |                      |                |
|-----------------------|-----------------------------------------------|----------------------|----------------|
| ZODPOVĚDNÝ PROJEKTANT | ING.OSTRUŠKA                                  | VYPRACOVAL           | ING.OSTRUŠKA   |
| INVESTOR:             | OBEC VÁCLAVOVICE, OBECNÍ č.p. 130, PSČ 739 35 |                      |                |
| OKRES: OSTRAVA-MĚSTO  | OBEC: VÁCLAVOVICE                             | KATASTR: VÁCLAVOVICE |                |
| STAVBA:               | CHODNÍK PODÉL SILNICE III/4701,               |                      |                |
| ČÁST:                 | úsek ŠENOV – KOZLOVEC                         |                      |                |
| VÝKRES:               | E.2 PŘECHODNÉ DOPRAVNÍ ZNAČENÍ 1              | FORMÁT               | 2 A4           |
|                       |                                               | DATUM                | 10/2018        |
|                       |                                               | STUPEŇ               | DSP            |
|                       |                                               | ČÍSLO ZÁK.           | 17-493.1       |
|                       |                                               | MĚŘÍTKO              | 1:500          |
|                       |                                               | ČÍSLO VÝKRESU:       | 17493.1-ST-E.2 |

Ing. Stanislav Ostruška  
PROJEKTOVÁ A INŽENÝRSKÁ  
ČINNOST VE VÝSTAVBĚ

739 14 OSTRANICE č.p. 70  
MOBL: 777 046 586  
IČO: 659 09 420

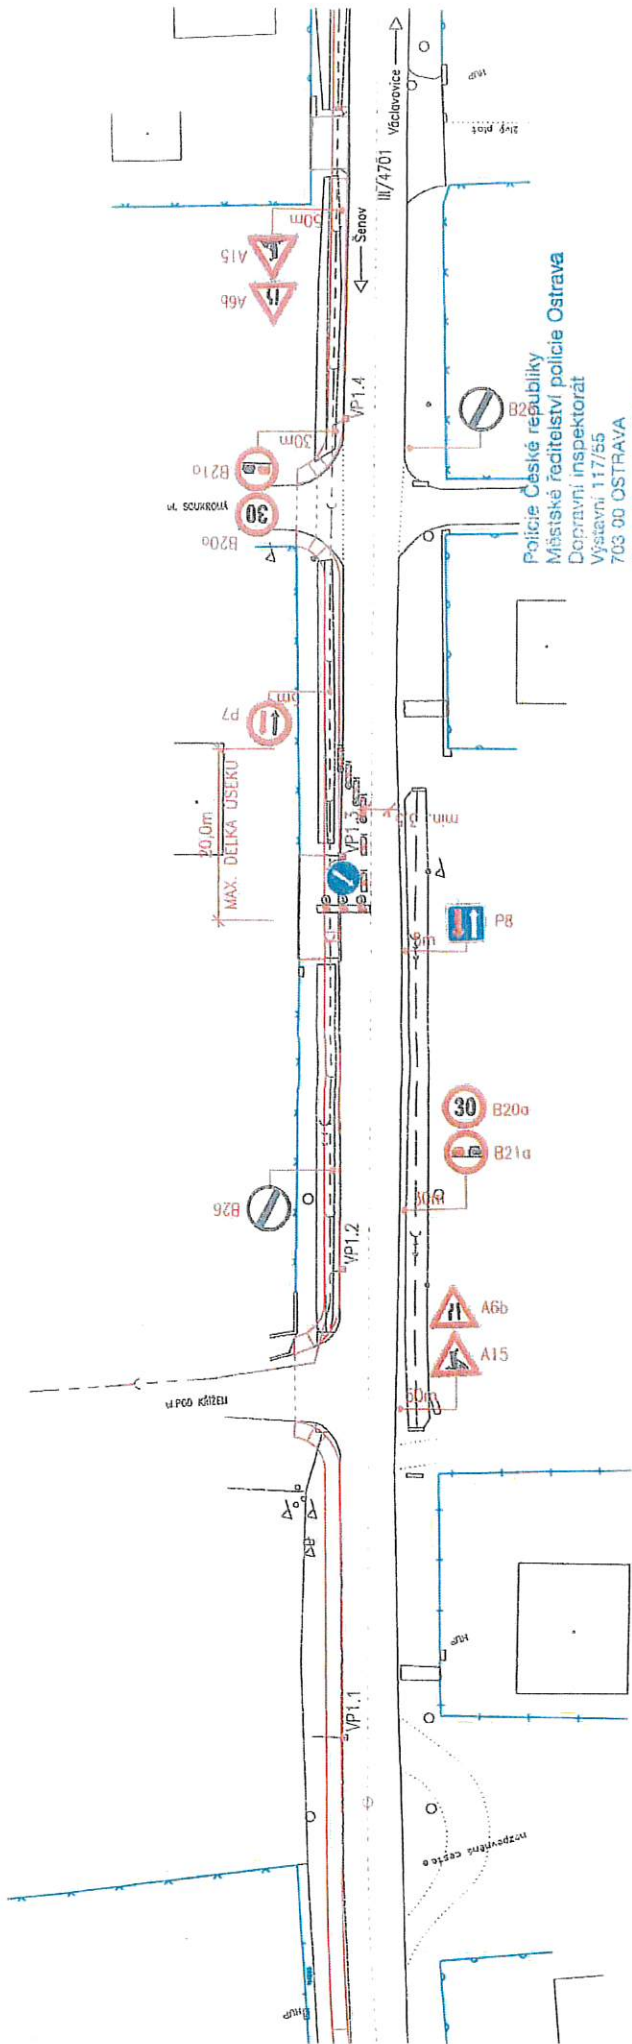

Police České republiky  
Městské ředitelství policie Ostrava  
Dopravní inspektorát  
Výstavní 117/55  
703 00 OSTRAVA

Odsouhlasená příloha  
k č. j. KRPT-24471/15 z 28. 03. 2016  
pro potřeby: PŘECHODNÉ DOPRAVNÍ ZNAČENÍ  
Mgr. Lubomír POKORNY  
komisář

- ZAMĚŘENÉ ROZHRANÍ ZPEVNĚNÝCH PLOCH
- ZAMĚŘENÉ PLOTOVÉ LINIE
- NAVRŽENÁ STAVBA CHODNIKU

#### VP1.x □ NOVÁ ULIČNÍ VPÚŠT VČETNĚ OZNAČENÍ

Dokladní zpráva byla ověřena ve stavebním řízení  
a je pořizována pro provedení stavby podle  
stavebního souhlasu

č.j. 570/23-44/18/OP/Šv

ze dne 12. 11. 2018

#### NAVŘH PŘECHODNÉ DOPRAVNÍ ZNAČENÍ PRO INSTALACI NOVÝCH VPÚŠTÍ, ŠACHTIC

|                                                          |  |                                              |  |   |                |
|----------------------------------------------------------|--|----------------------------------------------|--|---|----------------|
| ZODPOVĚDNÝ PROJEKTANT<br>ING.OSTRUŠKA                    |  | VYPRACOVAL<br>ING.OSTRUŠKA                   |  | <b>Ing. Stanislav Ostruška</b><br>PROJEKTOVÁ A INŽENÝRSKÁ<br>ČINNOST VE VÝSTAVBĚ<br>739 14 OSTRAVA č.p. 710<br>HOB: 777 045 586<br>IČO: 689 09 420 |                |
| INVESTOR:                                                |  | OBEC VÁCLAVOVCE, OBECNÍ č.p. 130, PSČ 739 35 |  |   |                |
| OKRES: OSTRAVA-MĚSTO                                     |  | OBEC: VÁCLAVOVCE                             |  |   |                |
| KATASTR:                                                 |  | VÁCLAVOVCE                                   |  |   |                |
| STAVBA:                                                  |  |                                              |  | FORMÁT   | 2 A4           |
| CHODNÍK PODÉL SILNICE III/4701,<br>úsek ŠENOV – KOZLOVEC |  |                                              |  | DATUM   | 10/2018        |
|                                                          |  |                                              |  | STUPEŇ   | DSP            |
|                                                          |  |                                              |  | ČÍSLO ZAK.   | 17-493.1       |
| ČÁST:                                                    |  |                                              |  | MĚRÍTKO   | 1:500          |
| VÝKRES:                                                  |  |                                              |  | ČÍSLO VÝKRESU   | 17493.1-ST-E.3 |

Ing. Stanislav Ostruška

PROJEKTOVÁ A INŽENÝRSKÁ

CINNOST VE VÝSTAVBĚ

739 14 OSTRAVCE č.p. 770

MOBL. 777 048 536

IČO: 699 05 420