

Vaše značka: neuvedena
Ze dne: 2. dubna 2020
Č. j.: SMO/205738/21/OŽP/Drch
Sp. zn.: S-SMO/167515/20/OŽP/9

- dle rozdělovníku -

Vyřizuje: Ing. Drchalová
Telefon: +420 599 442 450
E-mail: idrchalova@ostrava.cz

Datum: 26. dubna 2021

ROZHODNUTÍ č. 421/21/VH

o společném povolení, kterým se schvaluje stavební záměr stavby vodního díla a veřejná vyhláška.

Výroková část:

Odbor ochrany životního prostředí Magistrátu města Ostravy, jako věcně a místně příslušný vodoprávní úřad dle § 106 zákona č. 254/2001 Sb., o vodách a o změně některých zákonů, ve znění pozdějších předpisů, a dle § 94j odst. 1 zákona č. 183/2006 Sb., o územním plánování a stavebním řádu, ve znění pozdějších předpisů a jako příslušný speciální stavební úřad dle § 15 odst. 5 zákona č. 254/2001 Sb., o vodách a o změně některých zákonů, ve znění pozdějších předpisů, a dle § 15 odst. 2 zákona č. 183/2006 Sb., o územním plánování a stavebním řádu, ve znění pozdějších předpisů, po provedeném řízení dle § 94j - § 94p zákona č. 183/2006 Sb., o územním plánování a stavebním řádu, ve znění pozdějších předpisů, a dle § 115 odst. 1 zákona č. 254/2001 Sb., o vodách a o změně některých zákonů, ve znění pozdějších předpisů, a ustanovení zákona č. 500/2004 Sb., správní řád, ve znění pozdějších předpisů,

vydává

společné povolení, kterým se stavebníkovi, kterým je Obec Václavovice, se sídlem Obecní 130, 739 34 Václavovice, IČ 00297330, schvaluje stavební záměr stavby vodního díla „**Prodloužení vodovodního řádu Václavovice - Milíře**“ dle § 94p odst. 1 zákona č. 183/2006 Sb., o územním plánování a stavebním řádu, ve znění pozdějších předpisů, dle projednané a ověřené projektové dokumentace, kterou vypracoval pan Jakub Klusáček, IČ 02535734, Fr. Podešvy 262, 738 01 Sviadnov, a autorizoval Ing. Libor Kutěj, č. autorizace 1103688, v únoru 2020.

Druh a účel stavby:

Jedná se o rozšíření vodovodní sítě v obci Václavovice, v části Milíře, k. ú. Václavovice u Frýdku-Místku, pro plánovanou výstavbu rodinných domů.

Katastrální území, parcelní čísla a druh pozemků podle katastru nemovitostí, na nichž se stavba umísťuje a povoluje:

parc. č. 500/2 (zahrada) a 702/1 (ostatní plocha) v k. ú. Václavovice u Frýdku-Místku.

Popis prostorového řešení stavby:

bude vybudováno rozšíření vodovodní sítě v obci Václavovice, v části Milíře, k. ú. Václavovice u Frýdku-Místku, který je v majetku a provozování společnosti Severomoravské vodovody a kanalizace Ostrava a. s., pro plánovanou výstavbu rodinných domů.

Bude realizován vodovod z materiálu PE 100 RC SDR11 DN 80 mm z opláštěného potrubí v délce 190,00 m, který bude napojen na stávající vodovod PVC DN 80 mm na pozemku parc. č. 500/2, k. ú. Václavovice u Frýdku-Místku. Dále bude vodovod veden podél zpevněné komunikace, v pozemku parc. č. 702/1, k. ú. Václavovice u Frýdku-Místku.

Vodovodní řad bude ukončen podzemním hydrantem DN 80 mm, který bude plnit funkci kalníku nebo vzdušníku.

Z důvodu nutnosti regulace tlaku ve vodovodu bude provedeno osazení v místě napojení na stávající vodovod redukčního ventilu. Bude osazen redukční ventil dimenze DN 50 mm. Pro účel osazení redukčního ventilu bude vybudována šachta.

Šachta o rozměrech 1750x1200x1900 mm bude provedena jako monolitická z vodostavebního betonu. Šachta bude opatřena hydroizolačním penetračním nátěrem, po celém obvodu bude potažena nopovou fólií, která bude nahromaděnou vlhkost sbírat do drenáže. Prostupy potrubí touto fólií budou vodotěsně opatřeny svarem.

Šachta bude opatřena vstupním komínkem o rozměru 600 x 600 mm, který bude zajištěn uzamykatelným plastovým poklopem. Šachta bude vybavena stupadly nebo žebříkem.

Trasa vodovodu bude vedena převážně v místní komunikaci a přilehlém zeleném pásu.

Uložení potrubí vodovodu do výkopové rýhy bude provedeno na podsyp z prohozené zeminy o zrnitosti max. 63 mm tl. 100 mm, potrubí bude obsypáno prohozenou zeminou do výše 200 mm nad vrchol potrubí. Hloubka uložení potrubí bude činit 1,3 m.

Vytěžená zemina bude použita k terénním úpravám v místě stavby, případné přebytky budou uloženy na řízené skládce.

Na potrubí bude připevněn signalizační vodič 4CY 4 mm² pro možnost vyhledávání vodovodu a bude propojen na stávající vodič. Ve výšce 300 mm nad potrubí bude uložena výstražná folie bílé barvy s nápisem „VODA“. Potrubí vodovodu a jeho zařízení bude označeno modrobílými tyčemi a orientačními tabulkami.

Vodovodní přípojky pro jednotlivé nemovitosti nejsou předmětem tohoto vodoprávního řízení.

Podrobný popis stavby vodního díla obsahuje projektová dokumentace, ověřená v tomto řízení, která je nedílnou součástí spisového materiálu odboru ochrany životního prostředí Magistrátu města Ostravy.

Umístění stavby na pozemku:

stavba se umísťuje na výše uvedených pozemcích tak, jak je zakresleno ve výkresech, které vypracoval pan Jakub Klusáček, IČ 02535734, Fr. Podešvy 262, 738 01 Sviadnov, a autorizoval Ing. Libor Kutěj, č. autorizace 1103688, v únoru 2020:

„Katastrální situační výkres“

č. výkresu C.2

měřítko 1:500

„Koordinační situační výkres“

č. výkresu C.3

měřítko 1:250

Vymezení území dotčeného vlivy stavby:

odbor ochrany životního prostředí Magistrátu města Ostravy vymezil území dotčené vlivem stavby v rozsahu stavbou dotčených pozemků parc. č. 500/2, 702/1 a se stavbou sousedících pozemků parc. č. 486/3, 498/2, 502/5, 1020, 500/3, 105, 500/1, 502/4, 425, 502/3, 512/7, 512/8, 512/2, 307/1, 307/2, 512/5, 106, 515/1, 505, 469, 470, 519/8, 519/7, 519/4, 265, 503, 525/4, 525/1, 535/10, 535/9, 535/8, 496/4, 306, 496/6, 496/5, 205, 496/2, 495/2 a 486/1 v k. ú. Václavovice u Frýdku-Místku, obci Václavovice, kraji Moravskoslezském.

Určení polohy stavby vodního díla:

SO 01 Vodovod

X = 1 110 516,49 Y = 464 578,12 (začátek stavby)

X = 1 110 439,03 Y = 464 720,20 (konec stavby)

Toto rozhodnutí je v souladu s ust. § 15 odst. 3 zákona č. 254/2001 Sb., o vodách a o změně některých zákonů, ve znění pozdějších předpisů a v souladu s ust. § 94p odst. 1 zákona č. 183/2006 Sb., o územním plánování a stavebním řádu, ve znění pozdějších předpisů vydáváno za předpokladu splnění těchto podmínek:

Podmínky pro umístění stavby vodního díla:

Stavba se umísťuje na pozemcích parc. č. 500/2 a 702/1 v k. ú. Václavovice u Frýdku-Místku, obci Václavovice, kraji Moravskoslezském. Podrobnosti umístění stavby jsou patrné z výkresů „Katastrální situační výkres“, č. výkresu C.2, měřítko 1:500, a „Koordinační situační výkres“, č. výkresu C.3, měřítko 1:250, které vypracoval pan Jakub Klusáček, IČ 02535734, Fr. Podešvy 262, 738 01 Sviadnov, a autorizoval Ing. Libor Kutěj, č. autorizace 1103688, v únoru 2020.

Podmínky pro provedení stavby vodního díla:

1. Stavba vodního díla bude provedena podle ověřené projektové dokumentace s případnými změnami, které vyplývají z tohoto rozhodnutí. Veškeré změny, které mají vliv na technické řešení či majetkoprávní vztahy, je nutno před realizací projednat a nechat schválit odborem ochrany životního prostředí Magistrátu města Ostravy.
2. Kóty projektu budou výškově navázány na státní nivelační síť, nebo na síť pevných bodů.
3. Do 1 týdne od ukončení výběrového řízení oznámí stavebník odboru ochrany životního prostředí Magistrátu města Ostravy zhotovitele stavby, vč. oprávnění k této činnosti.
4. Stavebník povede stavební deník, který je povinen předložit na požádání kontrolním orgánům.
5. Na stavbě bude umístěn štítek „stavba povolena“, na němž bude uvedeno označení stavby a jejího stavebníka, způsob provádění stavby (dodavatelsky), který orgán a kdy stavbu povolil a termín dokončení stavby.
6. V průběhu výstavby budou před záhozem zaměřeny všechny podzemní sítě a průběžně doplňována projektová dokumentace dle skutečného provedení.
7. Stavba vodního díla bude dokončena nejpozději do 31. prosince 2021.

8. Veškerá případná manipulace s vodám závadnými látkami v době realizace stavby musí být prováděna tak, aby bylo zabráněno nežádoucímu úniku těchto látek do půdy nebo jejich nežádoucímu smísení s odpadními nebo srážkovými vodami.
9. Stavbou nesmí dojít ke zhoršení odtokových poměrů v lokalitě.
10. Pro provoz povoleného vodního díla (vodovod pro veřejnou potřebu) bude zpracován provozní řád dle § 3 odst. 1 vyhlášky Ministerstva zemědělství č.216/2011 Sb., o náležitostech manipulačních řádů a provozních řádů vodních děl, který bude odboru ochrany životního prostředí Magistrátu města Ostravy předložen spolu se žádostí o kolaudační souhlas stavby vodního díla.
11. V rámci žádosti o kolaudační souhlas pro stavbu vodního díla budou odboru ochrany životního prostředí Magistrátu města Ostravy předloženy veškeré doklady prokazující, že s odpadem vznikajícím během stavby bylo nakládáno způsobem, který je v souladu se zákonem č. 185/2001 Sb., o odpadech a o změně některých dalších zákonů, ve znění pozdějších předpisů, včetně předpisů vydaných k jeho provedení.
12. Jakýkoli zásah do vzrostlé zeleně bude předem projednán s orgánem ochrany přírody a krajiny.
13. Povolení ke kácení dřevin rostoucích mimo les není nutné u dřevin splňujících podmínky ust. § 3 vyhlášky č. 189/2013 Sb., o ochraně dřevin a povolování jejich kácení, ve znění pozdějších předpisů (dále jen vyhláška č. 189/2013 Sb.). O povolení ke kácení ostatních dřevin rostoucích mimo les (ust. § 8 odst. 6 zákona č. 114/1992 Sb.), je nutno požádat Obec Václavovice, se sídlem Obecní 130, 739 34 Václavovice, IČ 00297330,. Žádost musí obsahovat údaje a náležitosti dle ust. § 4 odst. 1 vyhlášky č. 189/2013 Sb.
14. V zájmu ochrany volně žijících druhů ptáků nesmí dojít ke kácení dřevin, které by mělo za následek porušení ust. § 5a odst. 1 zákona č. 114/1992 Sb.
15. Odnětí zemědělské půdy ze zemědělského půdního fondu bude realizováno po dobu kratší než 1 rok.
16. Nejméně 15 dnů předem bude Magistrát města Ostravy, odboru ochrany životního prostředí, písemně oznámeno zahájení nezemědělského využívání zemědělského půdního fondu.
17. Před podáním žádosti o kolaudační souhlas pro stavbu vodního díla budou Krajské hygienické stanici Moravskoslezského kraje se sídlem v Ostravě předloženy doklady o vhodnosti použitých materiálů pro styk s pitnou vodou, vč. vyhovujících výsledků rozborů pitné vody dodávané tímto potrubím.
18. Stavební činnost při realizaci stavby bude probíhat pouze v době denní, z důvodu ochrany obyvatel před nepříznivými účinky hluku a vibrací.
19. Výkopy budou ohraničeny, zajištěny proti sesuvu a pádu osob do nich, za snížené viditelnosti osvětleny a při záhozu bude zasypaný materiál řádně zhutněn.

20. Při provádění stavebních prací budou hluk a prašnost eliminovány na co nejnížší míru. Při manipulaci se sypkými materiály budou dodržována protiprašná opatření (zaplachtování, zakrytování, skrápění).
21. Veškeré stavbou dotčené pozemky a stavby budou uvedeny do nezávadného stavu a protokolárně předány vlastníkům. Protokol o předání bude předložen odboru ochrany životního prostředí Magistrátu města Ostravy spolu se žádostí o kolaudační souhlas pro stavbu vodního díla.
22. Technologie stavebních prací, postup a organizace výstavby a bezpečnostní a kontrolní opatření při výstavbě musí být zvoleny a prováděny v takovém rozsahu a struktuře, aby byly vyloučeny veškeré negativní účinky a dopady na bezpečnost, zdraví a život lidí na staveništi i okolí a na bezpečnost a plynulost budoucího provozu vodního díla.
23. Silniční těleso, zařízení a dopravní značení nebude znečišťováno a poškozováno. Dojde-li při stavební činnosti ke znečištění komunikací a veřejného prostranství, budou tyto průběžně čištěny. Žadatel je povinen provádět čištění komunikací a veřejného prostranství na své náklady. Stroje a zařízení, která mohou poškození způsobit, je zakázáno používat.
24. Během realizace stavby bude zajištěn příjezd vozidlům záchranné služby a hasičským vozidlům ke stávajícím nemovitostem v předmětném území, dále bude zajištěn bezpečný přístup a příjezd ke stávajícím nemovitostem.
25. Během realizace stavby bude zajištěn bezpečný průchod chodců.
26. Po ukončení stavebních prací bude povrch dotčených komunikací upraven dle požadavků jejich správce. Upravené povrchy budou protokolárně předány správci. Protokol o předání dotčených komunikací po dokončení stavby bude odboru ochrany životního prostředí Magistrátu města Ostravy předložen spolu se žádostí o kolaudační souhlas pro stavbu vodního díla.
27. Zařízení v provozování právního subjektu Severomoravské vodovody a kanalizace Ostrava a.s. bude respektováno v souladu s ust. § 23 zákona č. 274/2001 Sb., o vodovodech a kanalizacích pro veřejnou potřebu a o změně některých zákonů, ve znění pozdějších předpisů. Ochranné pásmo pro vodovody a kanalizace do DN 500 mm (včetně) je 1,5 m a nad DN 500 mm je 2,5 m od vnějšího líce stěny potrubí na každou stranu. U vodovodních řadů nebo kanalizačních stok o průměru nad 200 mm, jejichž dno je uloženo v hloubce větší než 2,5 m pod upraveným povrchem, se vzdálenosti od vnějšího líce zvyšují o 1,0 m.
28. V ochranném pásmu vodovodů a kanalizací pro veřejnou potřebu nebude poježděno těžkými vozidly, budovány skládky, popř. provozována jiná činnost, která by mohla ohrozit jejich provoz.
29. Ochranné pásmo stávajícího i nového vodovodu bude respektováno při umístění objektů trvalého i dočasného charakteru, terénních úpravách, osvětlení, oplocení, výsadbě zeleně apod. K vodovodnímu řadu musí být umožněn příjezd mechanismů pro případnou opravu a údržbu.
30. Vodovod bude uložen v souladu s ČSN 73 6005 (prostorové uspořádání sítí technického vybavení) ve veřejně přístupných neoplocených pozemcích.

31. Stavebními pracemi nebude ohrožena funkce vodovodu pro veřejnou potřebu a nebude zhoršen přístup k objektům na síti (armaturám, šachtám apod.).
32. Ve vzdálenosti 1,5 m na každou stranu od vodovodního potrubí musí být zemní práce prováděny ručně.
33. Před zahájením stavebních prací budou vytyčeny trubní řady v oblasti dotčené stavbou vodního díla.
34. Poklopy vodovodních armatur a kanalizačních šachet v zájmovém území budou volně přístupné po celou dobu výstavby.
35. Poklopy vodovodních armatur budou osazeny do nivelety navrhovaných úprav.
36. Povrchové znaky (poklopy šoupátek, hydrantů) budou označeny tabulkami.
37. Zástupcům provozu právního subjektu Severomoravské vodovody a kanalizace Ostrava a.s. bude 14 dnů předem písemně oznámeno zahájení stavebních prací, budou přizváni ke kontrole před záhozem potrubí, k provedení tlakových zkoušek vodovodu a k odběru vzorků. Zápis o kontrole provedených prací bude odboru ochrany životního prostředí Magistrátu města Ostravy předložen spolu s žádostí o kolaudační souhlas.
38. Před zahájením prací bude provedeno přesné vytyčení zařízení v dotčeném území v provozování společnosti Severomoravské vodovody a kanalizace Ostrava a.s.
39. Stávající inženýrské sítě musí být respektovány včetně jejich ochranných pásem (s přihlédnutím k příslušným ČSN), přeložky nebo jiné zásahy musí být předem projednány s jejich operativními správci. Každé poškození kabelového vedení či zařízení bude neprodleně ohlášeno příslušnému správci a to i v případě, že nedojde k bezprostřední poruše či přerušení dodávky.
40. Veškeré podzemní sítě a zařízení budou před zahájením stavebních prací vytyčeny a vyznačeny přímo na staveništi, v případě poškození budou narušená podzemní vedení a drenáže opraveny a před záhozem protokolárně předány správcům těchto zařízení.
41. Křížení a souběh vodovodu s plynárenským zařízením musí být v souladu s ČSN 73 6005.
42. V ochranném pásmu plynárenského zařízení (1,0 m na každou stranu) budou zemní práce prováděny výhradně ručním způsobem.
43. Při provádění zemních nebo jiných prací, které mohou ohrozit podzemní energetické vedení je stavebník povinen učinit veškerá opatření, aby nedošlo k poškození těchto vedení a zařízení stavebními pracemi.
44. Stavebník prokazatelně seznámí pracovníky, kteří budou provádět zemní práce, s polohou vytyčených vedení a zařízení a s postupem prací v ochranných pásmech těchto vedení a zařízení a poučí je o nebezpečí možného úrazu.
45. Stavebník písemně uvědomí příslušné správce inženýrských sítí o předpokládaném zahájení stavebních prací, min. však 15 dnů předem.

46. Kabele energetického vedení musí být respektovány, ve výkopu musí být zajištěny před provedením (např. uložením do korýtek) nebo poškozením.
47. Obnažené kabely a zařízení budou označeny výstražnými tabulkami.
48. Ve vzdálenosti min. 1,0 m na každou stranu od vyznačené trasy energetického zařízení nebudou používány žádné mechanizační prostředky, pojížděno těžkými vozidly, budovány skládky, popř. provozována jiná činnost, která by mohla ohrozit provoz těchto vedení a zařízení.
49. Organizace provádějící zemní práce je povinna zhutnit zeminu pod kabely před jejich zakrytím (záhozem).
50. Jakékoliv odkrytí, popř. poškození inženýrských sítí, bude neprodleně nahlášeno příslušnému vlastníku nebo správci těchto inženýrských sítí.
51. O předání obnažených stávajících vedení a zařízení jejich správcům bude proveden zápis do stavebního deníku a tento bude předložen odboru ochrany životního prostředí Magistrátu města Ostravy spolu s žádostí o kolaudační souhlas.
52. Minimálně 10 dnů před zahájením stavebních prací oznámí stavebník prokazatelně toto zahájení všem vlastníkům stavbou dotčených pozemků a odboru ochrany životního prostředí Magistrátu města Ostravy.
53. K žádosti o kolaudační souhlas bude odboru ochrany životního prostředí Magistrátu města Ostravy předložen zápis o kontrole provedeného napojení na zařízení v provozování právního subjektu Severomoravské vodovody a kanalizace Ostrava a.s.
54. K žádosti o kolaudační souhlas bude odboru ochrany životního prostředí Magistrátu města Ostravy doložen protokol o zkoušce signalizačního vodiče.
55. K žádosti o kolaudační souhlas budou odboru ochrany životního prostředí Magistrátu města Ostravy předloženy protokoly o provedených tlakových zkouškách vodovodu a protokol o proměření průtočnosti hydrantů.
56. Spolu se žádostí o vydání kolaudačního souhlasu bude odboru ochrany životního prostředí Magistrátu města Ostravy v souladu s ust. § 15 odst. 3 zákona č.254/2001 Sb., o vodách a o změně některých zákonů, ve znění pozdějších předpisů, předloženo povolení k provozování vodovodu pro veřejnou potřebu dle § 6 zákona č.274/2001 Sb., o vodovodech a kanalizacích pro veřejnou potřebu a o změně některých zákonů, ve znění pozdějších předpisů.
57. Spolu se žádostí o vydání kolaudačního souhlasu bude odboru ochrany životního prostředí Magistrátu města Ostravy předložena písemná dohoda upravující vzájemná práva a povinnosti mezi vlastníky vodovodů provozně souvisejících dle § 8 odst. 3 zákona č.274/2001 Sb., o vodovodech a kanalizacích pro veřejnou potřebu a o změně některých zákonů, ve znění pozdějších předpisů.
58. Ve smyslu ustanovení § 94p odst. 1 zákona č. 183/2006 Sb., o územním plánování a stavebním řádu, ve znění pozdějších předpisů, bude odboru ochrany životního prostředí Magistrátu města Ostravy, za účelem provedení kontrolní prohlídky, stavebníkem písemně oznámen termín, a to min. 7 dnů před jeho dosažením, níže uvedené fáze výstavby předmětné stavby vodního díla:

- Fáze výstavby po uložení vodovodního potrubí ve výkopu před jeho záhozem

V případě, že výše uvedené fáze budou prováděny etapovitě, bude ve výše uvedeném termínu oznámena odbor ochrany životního prostředí Magistrátu města Ostravy každá etapa samostatně.

Podmínky pro užívání stavby vodního díla:

1. Stavba bude provozována dle provozního řádu projednaného s odborem ochrany životního prostředí Magistrátu města Ostravy.

Společné povolení platí 2 roky ode dne nabytí právní moci tohoto rozhodnutí.

Společné povolení pozbývá platnosti, jestliže stavba nebude zahájena v době jeho platnosti. Stavba nesmí být zahájena, pokud toto rozhodnutí nenabude právní moci.

Účastníky řízení dle ust. § 27 odst. 1 písm. a) zákona č.500/2004 Sb., správní řád, ve znění pozdějších předpisů, jsou:

1. Obec Václavovice, se sídlem Obecní 130, 739 34 Václavovice, IČ 00297330
2. Severomoravské vodovody a kanalizace Ostrava a.s., 28. října 1235/169, 709 00 Ostrava-Mariánské Hory, IČ 45193665
3. Václav Koloničný, nar. 15.10.1976, Dobrá č. p. 200, 739 51 Dobrá
4. Ing. Ivana Kuchařová, nar. 21.09.1974, Milíře 674, 739 34 Václavovice
5. ČEZ Distribuce, a.s., Teplická 874/8, 405 02 Děčín 4, IČ 24729035
6. GasNet, s. r. o., Klíšská 940/96, 400 01 Ústí nad Labem-Klíše, IČ 27295567
7. CETIN a. s., Českomoravská 2510/19, Libeň, 190 00 Praha 9, IČ 04084063

Odůvodnění:

Na základě žádosti žadatele, kterým je Obec Václavovice, se sídlem Obecní 130, 739 34 Václavovice, IČ 00297330, zastoupeného panem Jakubem Klusáčkem, IČ 02535734, bytem Fr. Podešvy 262, 739 25 Sviadnov, bylo dne 2. dubna 2020 zahájeno vodoprávní řízení o vydání společného povolení pro stavbu vodního díla „**Prodloužení vodovodního řádu Václavovice - Milíře**“ dle § 94p zákona č. 183/2006Sb., o územním plánování a stavebním řádu, ve znění pozdějších předpisů, a dle § 15 odst. 1 zákona č. 254/2001Sb., o vodách a o změně některých zákonů, ve znění pozdějších předpisů.

Dne 8. března 2021 žadatel zápisem do protokolu vedeným pod č. j. SMO/149884/21/OŽP/Drch, sp. zn. S-SMO/167515/20/OŽP/5 doložil chybějící doklady a opravené přílohy projektové dokumentace.

Oznámením ze dne 18. března 2021 vedeným pod č. j. SMO/149912/21/OŽP/Drch, sp. zn. S-SMO/167515/20/OŽP/6 oznámil odbor ochrany životního prostředí Magistrátu města Ostravy zahájení řízení o vydání společného povolení ve výše uvedené věci a stanovil účastníkům řízení v souladu s ust. § 94m odst. 3 zákona č. 183/2006 Sb., o územním plánování a stavebním řádu, ve znění pozdějších předpisů, lhůtu k uplatnění námitek, popřípadě důkazů v řízení. Zároveň

upozornil, že k později uplatněným námitkám, popřípadě důkazům nebude přihlédnuto. Ve smyslu ust. § 94m odst. 3 zákona č. 183/2006 Sb., o územním plánování a stavebním řádu, ve znění pozdějších předpisů, stanovil odbor ochrany životního prostředí Magistrátu města Ostravy stejnou lhůtu dotčeným orgánům k uplatnění závazných stanovisek. Zároveň upozornil, že k později uplatněným závazným stanoviskům nebude přihlédnuto.

Ve smyslu § 94m odst. 3 zákona č. 183/2006 Sb., o územním plánování a stavebním řádu, ve znění pozdějších předpisů, odbor ochrany životního prostředí Magistrátu města Ostravy upustil od ohledání na místě a ústního jednání, neboť jsou mu dobře známy poměry staveniště a žádost poskytuje dostatečný podklad pro posouzení stavebního záměru.

V souladu s ust. § 144 odst. 6 zákona č. 500/2004 Sb., správní řád, ve znění pozdějších předpisů, doručoval odbor ochrany životního prostředí Magistrátu města Ostravy oznámení o zahájení vodoprávního řízení ve věci společného povolení stavby vodního díla, usnesení a vyjádření k podkladům rozhodnutí, do vlastních rukou účastníkům řízení dle ust. § 27 odst. 1 písm. a) zákona č. 500/2004 Sb., správní řád, ve znění pozdějších předpisů.

Vzhledem k tomu, že se jedná o řízení s velkým počtem účastníků řízení, doručoval odbor ochrany životního prostředí Magistrátu města Ostravy účastníkům řízení dle ust. § 27 odst. 2 zákona č. 500/2004 Sb., správní řád, ve znění pozdějších předpisů, oznámení o zahájení vodoprávního řízení ve věci společného povolení stavby vodního díla, usnesení a vyjádření k podkladům rozhodnutí dle ust. § 144 odst. 1 a odst. 2 zákona č. 500/2004 Sb., správní řád, ve znění pozdějších předpisů, veřejnou vyhláškou.

Osobám neznámého pobytu nebo sídla a osobám, které nebyly odboru ochrany životního prostředí Magistrátu města Ostravy známy, se oznámení o zahájení vodoprávního řízení ve věci společného povolení stavby vodního díla, usnesení a vyjádření k podkladům rozhodnutí, doručovalo v souladu s § 25 odst. 1 a § 32 odst. 3 zákona č. 500/2004 Sb., správní řád, ve znění pozdějších předpisů, rovněž veřejnou vyhláškou.

V rámci řízení bylo doloženo následující:

Vyjádření a souhlasy dotčených orgánů a správce povodí:

- Koordinované závazné stanovisko a vyjádření č. 2071/2019, které vydal MMO, útvar hlavního architekta a stavebního řádu dne 10. února 2020, č. j. SMO/084358/20/ÚHAaSR/Gav, sp. zn. S-SMO/604258/19/ÚHAaSR/10 a které obsahuje stanovisko odboru ochrany životního prostředí ze dne 10. prosince 2019, stanovisko odboru dopravy ze dne 30. října 2019, stanovisko útvaru hlavního architekta a stavebního řádu – úřadu územního plánování ze dne 30. ledna 2020.
- Obecní úřad Václavovice, komise stavební a životního prostředí, ze dne 27. listopadu 2019, č. j. 635/2019/Ost, a ze dne 27. listopadu 2019, č. j. 636/2019/Ost.
- Krajská hygienická stanice Moravskoslezského kraje se sídlem v Ostravě ze dne 12. listopadu 2019, č. j. KHSMS 57712/2019/OV/HOK, sp. zn. S-KHMS 57712/2019/OV/HOK
- Stanovisko správce povodí, které vydal právní subjekt Povodí Odry, státní podnik dne 8. dubna 2019 zn. POD/05728/2019/923/2/822.06

Vyjádření dotčených správců inženýrských sítí (zařízení), účastníků řízení a ostatních:

- ČEZ Distribuce, a.s. ze dne 10. března 2020 zn. 0101273691
- Severomoravské vodovody a kanalizace Ostrava a. s. ze dne 1. října 2019, zn. 9773/V007104/2019/FA

- GasNet, s.r.o. prostřednictvím GridServices, s.r.o. ze dne 13. listopadu 2019 zn. 5002025750
- CETIN a. s., ze dne 2. října 2018, č. j. 738527/18.

Dále byla předložena 3 x projektová dokumentace stavby pro vydání společného územního a stavebního řízení, kterou vypracoval pan Jakub Klusáček, IČ 02535734, Fr. Podešvy 262, 738 01 Sviadnov, a autorizoval Ing. Libor Kutěj, č. autorizace 1103688, v únoru 2020.

Stavebník dále předložil odboru ochrany životního prostředí Magistrátu města Ostravy:

- Kopii katastrální mapy se zakreslením stavby vodního díla
- Souhlasy k provedení stavebního záměru podle § 184a zákona č.183/2006 Sb., o územním plánování a stavebním řádu, ve znění pozdějších předpisů, vyznačené na situačním výkrese projektové dokumentace.
- Požárně bezpečnostní řešení stavby, zpracované Ing. Ivanou Jendrejovskou, č. autorizace 1102087 v oboru IP00 a IH00 v říjnu 2020.
- Telco Pro Services, a. s. ze dne 10. března 2020, zn. 0201040484
- ČEZ ICT Services, a. s. ze dne 10. března 2020, zn. 0700180827
- Plán kontrolních prohlídek
- Plnou moc

Odbor ochrany životního prostředí Magistrátu města Ostravy ověřil vlastnická práva k pozemkům dotčeným stavbou vodního díla a k pozemkům, které sousedí s pozemky dotčenými stavbou vodního díla prostřednictvím dálkového přístupu do katastru nemovitostí a aktuální katastrální mapu zájmového území.

V rámci řízení o vydání společného povolení pro stavbu vodního díla se odbor ochrany životního prostředí Magistrátu města Ostravy rovněž zabýval stanovením okruhu účastníků řízení. Okruh účastníků stanovil odbor ochrany životního prostředí Magistrátu města Ostravy takto:

dle § 27 odst. 1 písm. a) zákona č.500/2004 Sb., správní řád, ve znění pozdějších předpisů,

1. stavebník, současně vlastník pozemku, na kterém má být požadovaný stavební záměr uskutečněn, a současně obec, na jejímž území má být požadovaný stavební záměr uskutečněn (Obec Václavovice, se sídlem Obecní 130, 739 34 Václavovice, IČ 00297330)
2. vlastník stavby, na které má být požadovaný stavební záměr uskutečněn (Severomoravské vodovody a kanalizace Ostrava a.s., 28. října 1235/169, 709 00 Ostrava-Mariánské Hory, IČ 45193665)
3. vlastník pozemku, na kterém má být požadovaný stavební záměr uskutečněn, nebo ten, kdo má jiné věcné právo k tomuto pozemku (Václav Koloničný, nar. 15.10.1976, Dobrá č. p. 200, 739 51 Dobrá; Ing. Ivana Kuchařová, nar. 21.09.1974, Milíře 674, 739 34 Václavovice; ; ČEZ Distribuce, a.s., Teplická 874/8, 405 02 Děčín 4, IČ 24729035; GasNet, s. r. o., Klíšská 940/96, 400 01 Ústí nad Labem-Klíše, IČ 27295567; CETIN a. s., Českomoravská 2510/19, Libeň, 190 00 Praha 9, IČ 04084063)

dle § 27 odst. 2 zákona č. 500/2004 Sb., správní řád, ve znění pozdějších předpisů,

4. osoba, jejíž vlastnické právo nebo jiné věcné právo k sousedním stavbám (včetně staveb technické infrastruktury) anebo sousedním pozemkům nebo stavbám na nich může být společným povolením přímo dotčeno.

Účastníci řízení – osoba, jejíž vlastnické právo nebo jiné věcné právo k sousedním stavbám (včetně staveb technické infrastruktury) anebo sousedním pozemkům nebo stavbám na nich může být povolením přímo dotčeno, jsou v souladu s ust. § 94m odst. 2 zákona č. 183/2006 Sb., o územním plánování a stavebním řádu, ve znění pozdějších předpisů, identifikováni následovně: pozemky parc. č. 486/3, 498/2, 502/5, 1020, 500/3, 105, 500/1, 502/4, 425, 502/3, 512/7, 512/8, 512/2, 307/1, 307/2, 512/5, 106, 515/1, 505, 469, 470, 519/8, 519/7, 519/4, 265, 503, 525/4, 525/1, 535/10, 535/9, 535/8, 496/4, 306, 496/6, 496/5, 205, 496/2, 495/2 a 486/1 v k. ú. Václavovice u Frýdku-Místku.

Odbor ochrany životního prostředí Magistrátu města Ostravy posoudil stavební záměr žadatele z hledisek uvedených v ust. §94o odst. 1 zákona č. 183/2006 Sb., o územním plánování a stavebním řádu, ve znění pozdějších předpisů, takto:

pro dané území je závaznou územně plánovací dokumentací Územní plán Václavovice, vydaný dne 8. října 2014 Zastupitelstvem obce Václavovice.

Stavební úřad posoudil soulad uvedeného záměru s politikou územního rozvoje a územně plánovací dokumentací z hlediska uplatňování cílů a úkolů územního plánování, přičemž funkční využití pozemků je závazně stanoveno v textové části Územního plánu Václavovice „F. Stanovení podmínek pro využití ploch s rozdílným způsobem využití“ a ve výkrese „2 – Hlavní výkres“.

Dle Územního plánu Václavovice je stavbou dotčený pozemek parc. č. 500/2 součástí zastaveného území, plochy se způsobem využití „Plochy bydlení B“.

Pozemek parc. č. 702/1 je součástí z části zastaveného území a z části nezastaveného území, plochy se způsobem využití „Plochy veřejných prostranství – plochy pěších a vozidlových komunikací PV“.

Umístění vodovodního řadu, sloužící jako prodloužení stávajícího v ulici Milíře, lze dle textové části Územního plánu Václavovice „F. Stanovení podmínek pro využití ploch s rozdílným způsobem využití“ zařadit dle vhodnosti využití plochy B a PV do kategorie „přípustné využití“ (stavby sítí a zařízení technické infrastruktury).

Stavební úřad zhodnotil veškeré podklady jednotlivě a ve vzájemných souvislostech a na základě výše uvedeného posouzení dospěl k závěru, že stavební záměr „Prodloužení vodovodního řadu Václavovice-Milíře“ na pozemcích parc. č. 500/2 a 702/1 v k. ú. Václavovice u Frýdku-Místku splňuje podmínky stanovené Územním plánem Václavovice pro umísťování staveb v dotčeném území a je tedy v souladu s Územním plánem Václavovice.

Odbor ochrany životního prostředí Magistrátu města Ostravy nerozhodl o kácení dřevin související se stavebním záměrem „Prodloužení vodovodního řadu Václavovice-Milíře“ na pozemku parc. č. 535/8 v k. ú. Václavovice u Frýdku-Místku, jelikož kácení již bylo provedeno.

Posuzovaný stavební záměr je v souladu:

- s požadavky podle stavebního zákona a jeho prováděcích předpisů - žádost obsahuje veškeré náležitosti, které upravuje § 94l zákona č. 183/2006 S., o územním plánování a stavebním řádu,

ve znění pozdějších předpisů, žádost je v souladu s § 7a vyhlášky č. 503/2006 Sb., o podrobnější úpravě územního rozhodování, územního opatření a stavebního řádu, ve znění pozdějších předpisů. Dokumentace stavby je zpracována v souladu s vyhláškou č. 499/2006 Sb., o dokumentaci staveb, ve znění pozdějších předpisů.

Stavba je navržena v souladu s vyhláškou č. 501/2006 Sb., o obecných požadavcích na využívání území, ve znění pozdějších předpisů (§§ 20, 23) a s vyhláškou č. 268/2009 Sb., o technických požadavcích na stavby, ve znění pozdějších předpisů (§§ 6, 8, 9, 10). Vzhledem k charakteru stavby nejsou dotčeny požadavky vyhlášky č. 398/2009 Sb., o obecných technických požadavcích zabezpečujících bezbariérové užívání staveb.

- s požadavky na veřejnou dopravní nebo technickou infrastrukturu k možnosti a způsobu napojení nebo k podmínkám dotčených ochranných a bezpečnostních pásem - stavba neklade žádné nové požadavky na veřejnou dopravní a technickou infrastrukturu. Stavba rozšíření vodovodu bude napojena na stávající vodovod pro veřejnou potřebu PVC DN 80 mm na pozemku parc. č.500/2 v k. ú. Václavovice u Frýdku-Místku, který je ve vlastnictví a provozování právního subjektu Severomoravské vodovody a kanalizace Ostrava a.s.
- s požadavky podle zvláštních právních předpisů a se stanovisky dotčených orgánů podle zvláštních právních předpisů.

Odbor ochrany životního prostředí Magistrátu města Ostravy konstatuje, že předložená projektová dokumentace navrhovaného stavebního záměru je přehledná a úplná. Byla zpracována oprávněnou osobou a dle vyhlášky č. 499/2006 Sb., o dokumentaci staveb, ve znění pozdějších předpisů. Pro navrhovanou stavbu vodního díla je zajištěn příjezd ke stavbě – s ohledem na charakter stavby - neklade stavba nové požadavky na dopravní a technickou infrastrukturu.

V souladu s ustanovením § 94p odst. 1 zákona č. 183/2006 Sb., o územním plánování a stavebním řádu, ve znění pozdějších předpisů, odbor ochrany životního prostředí Magistrátu města Ostravy stanovil ve výrokové části tohoto rozhodnutí podmínky k zabezpečení ochrany veřejných zájmů. Další stanovené podmínky vyplývají z podmínek dotčených orgánů uvedených v závazných stanoviscích a vyjádřeních, která nejsou správním rozhodnutím.

Do podmínek společného povolení nebyly zahrnuty podmínky, kde povinnost jejich plnění vyplývá přímo z platných právních předpisů.

Stavebník odboru ochrany životního prostředí Magistrátu města Ostravy doložil plán kontrolních prohlídek předmětné stavby vodního díla. V tomto plánu bylo navrženo 5 kontrolních prohlídek. Odbor ochrany životního prostředí Magistrátu města Ostravy po prostudování žádosti stanovil s ohledem na náročnost a složitost předmětné stavby vodního díla, mimo závěrečnou kontrolní prohlídku, jednu kontrolní prohlídku stavby vodního díla ve fázi výstavby popsané ve výrokové části tohoto rozhodnutí.

Stavba vodního díla bude realizována v povodí vodního útvaru Venclůvka od pramene po ústí toku Lučina, HOD_0650. Ekologický potenciál tohoto útvaru byl vyhodnocen jako poškozený.

Odbor ochrany životního prostředí Magistrátu města Ostravy po posouzení podané žádosti podle ust. § 23a zákona č. 254/2001 Sb., o vodách a o změně některých zákonů, ve znění pozdějších předpisů dospěl k závěru, že předmětný záměr je možný, protože lze předpokládat, že záměrem nedojde ke zhoršení chemického stavu a ekologického potenciálu dotčených útvarů povrchových vod a chemického stavu a kvantitativního stavu útvarů podzemních vod, a že nebude znemožněno dosažení jejich dobrého stavu.

Odbor ochrany životního prostředí Magistrátu města Ostravy přezkoumal předloženou žádost z hledisek daných zákonem č. 254/2001 Sb., o vodách a o změně některých zákonů, ve znění

pozdějších předpisů, a souvisejících předpisů a zákonem č. 183/2006 Sb., o územním plánování a stavebním řádu, ve znění pozdějších předpisů a dospěl k závěru, že řešení navržené žadatelem, technicky i ekonomicky zdůvodněné projektovou dokumentací za předpokladu dodržení podmínek tohoto rozhodnutí neohrožuje ani nepoškozuje vodoprávní ani všeobecné zájmy a práva jiných nad míru danou zákonnými předpisy a proto bylo ve věci rozhodnuto tak, jak je uvedeno ve výrokové části tohoto rozhodnutí.

V průběhu řízení nebyly ze strany účastníků řízení vneseny žádné námitky.

Dle ustanovení § 36 odst. 3 zákona č. 500/2004 Sb., správní řád, ve znění pozdějších předpisů byla dána účastníkům řízení možnost vyjádřit se k podkladům rozhodnutí.

Správní poplatek dle § 5 odst. 1 zákona č. 634/2004 Sb., o správních poplatcích, ve znění pozdějších předpisů, byl zaplacen v zákonné lhůtě a výši dle výzvy č. 110/21/VH ze dne 16. dubna 2021.

Údaje o vodoprávní evidenci:

Údaje oprávněného:

Obchodní firma nebo název:	Obec Václavovice
Sídlo:	Obecní 130, 739 34 Václavovice
IČ:	00297330

Údaje o místu předmětu rozhodnutí:

Název vodního díla:	„Prodloužení vodovodního řádu Václavovice - Milíře“
Identifikátor kraje:	CZ081
Název kraje:	Moravskoslezský
Identifikátor obce:	598836
Název obce:	Václavovice
Identifikátor kat.území:	776033
Název katastrálního území:	Václavovice u Frýdku-Místku
IDVT:	-
Jméno vodního toku:	-
Číslo hydrologického pořadí:	2-03-01-0760-0-00 – Frýdecký potok

Přímé určení polohy:

<u>SO 01 Vodovod</u>	
X = 1 110 516,49	Y = 464 578,12 (začátek stavby)
X = 1 110 439,03	Y = 464 720,20 (konec stavby)

Název a kód vodního útvaru:	Venclůvka od pramene po ústí toku Lučina, HOD_0650
-----------------------------	--

Údaje o předmětu rozhodnutí:

432 – vodovodní řady

Poučení účastníků

Proti tomuto rozhodnutí mohou účastníci řízení podat podle § 81 odst. 1 zákona č. 500/2004 Sb., správní řád, ve znění pozdějších předpisů odvolání ve lhůtě do 15 dnů ode dne jeho oznámení, ke Krajskému úřadu Moravskoslezského kraje podáním učiněným u odboru ochrany životního prostředí Magistrátu města Ostravy. V odvolání uvede, v jakém rozsahu ho napadá a v čem je spatřován rozpor s právními předpisy nebo nesprávnost rozhodnutí nebo řízení, jež mu předcházelo. Odvolání jen proti odůvodnění rozhodnutí je nepřipustné.

Dle ust. § 85 odst. 1 zákona č. 500/2004 Sb., správní řád, v platném znění má včas podané a přípustné odvolání odkladný účinek.

Toto rozhodnutí obdrží:

- účastníci řízení

Toto rozhodnutí v souladu s § 144 odst. 6 zákona č. 500/2004 Sb., správní řád, ve znění pozdějších předpisů, obdrží do vlastních rukou účastník řízení dle ust. § 27 odst. 1 písm. a) zákona č. 500/2004 Sb., správní řád, ve znění pozdějších předpisů:

1. Obec Václavovice, se sídlem Obecní 130, 739 34 Václavovice, IČ 00297330 prostřednictvím pana Jakuba Klusáčka, IČ 02535734, Třebízského 116, 738 01 Frýdek-Místek (DS)
2. Severomoravské vodovody a kanalizace Ostrava a.s., 28. října 1235/169, 709 00 Ostrava-Mariánské Hory, IČ 45193665 (DS)
3. Václav Koloničný, nar. 15.10.1976, Dobrá č. p. 200, 739 51 Dobrá
4. Ing. Ivana Kuchařová, nar. 21.09.1974, Milíře 674, 739 34 Václavovice (DS)
5. ČEZ Distribuce, a.s., Teplická 874/8, 405 02 Děčín 4, IČ 24729035 (DS)
6. GasNet, s. r. o., Klíšská 940/96, 400 01 Ústí nad Labem-Klíše, IČ 27295567 (DS)
7. CETIN a. s., Českomoravská 2510/19, Libeň, 190 00 Praha 9, IČ 04084063 (DS)

Vzhledem k tomu, že se jedná o řízení s velkým počtem účastníků řízení, doručuje se účastníkům řízení dle ust. § 27 odst. 2 zákona č. 500/2004 Sb., správní řád, ve znění pozdějších předpisů, oznámení o zahájení vodoprávního řízení, usnesení a vyjádření k podkladům rozhodnutí v souladu s § 144 odst. 6 zákona č. 500/2004 Sb., správní řád, ve znění pozdějších předpisů, veřejnou vyhláškou.

Účastníci řízení – vlastník sousedního pozemku nebo stavby na něm (včetně staveb technické infrastruktury), může-li být jeho vlastnické právo prováděním stavby přímo dotčeno a ten, kdo má k sousednímu pozemku nebo stavbě na něm právo odpovídající věcnému břemenu, může-li být toto právo prováděním stavby přímo dotčeno, jsou v souladu s ust. § 94m odst. 2 zákona č. 183/2006 Sb., o územním plánování a stavebním řádu, ve znění pozdějších předpisů, identifikováni následovně: pozemky parc. č. 486/3, 498/2, 502/5, 1020, 500/3, 105, 500/1, 502/4, 425, 502/3, 512/7, 512/8, 512/2, 307/1, 307/2, 512/5, 106, 515/1, 505, 469, 470, 519/8, 519/7, 519/4, 265, 503, 525/4, 525/1, 535/10, 535/9, 535/8, 496/4, 306, 496/6, 496/5, 205, 496/2, 495/2 a 486/1 v k. ú. Václavovice u Frýdku-Místku.

Osobám neznámého pobytu nebo sídla a osobám, které nejsou známy, se oznámení o zahájení vodoprávního řízení, usnesení a vyjádření k podkladům rozhodnutí, doručuje v souladu s § 25 odst.

1 a § 32 odst. 3 zákona č. 500/2004 Sb., správní řád, ve znění pozdějších předpisů, rovněž veřejnou vyhláškou.

Veřejnou vyhláškou se doručuje na úřední desce Magistrátu města Ostravy, na úřední desce Obecního úřadu Václavovice se veřejnou vyhláškou pouze oznamuje.

- dotčené orgány

1. MMO, odbor územního plánování a stavebního řádu – orgán územního plánování
2. MMO, odbor ochrany životního prostředí – orgán ochrany přírody
3. MMO, odbor ochrany životního prostředí – orgán ochrany zemědělského půdního fondu
4. MMO, odbor ochrany životního prostředí – orgán ochrany lesa
5. Obecní úřad Václavovice, komise stavební a životního prostředí (DS)
6. Krajská hygienická stanice Moravskoslezského kraje se sídlem v Ostravě, Na Bělidle 7, 702 00 Ostrava (DS)
7. Hasičský záchranný sbor Moravskoslezského kraje, Výškovická 40, 700 44 Ostrava (DS)

„otisk úředního razítka“

Ing. Bc. Jan Vaněk, MBA
vedoucí oddělení
vodního hospodářství

Nedílná příloha:

- Katastrální situační výkres C.2

- dále obdrží se žádostí o vyvěšení této veřejné vyhlášky **po dobu 15 dní** a následné vrácení na odbor ochrany životního prostředí Magistrátu města Ostravy:

1. MMO, odbor vnitřních věcí
2. Obecní úřad Václavovice, Obecní 130, 739 34 Václavovice (DS)


.....
VYVĚŠENO

.....
SŇATO

.....
razítko úřadu

.....
podpis

.....
podpis

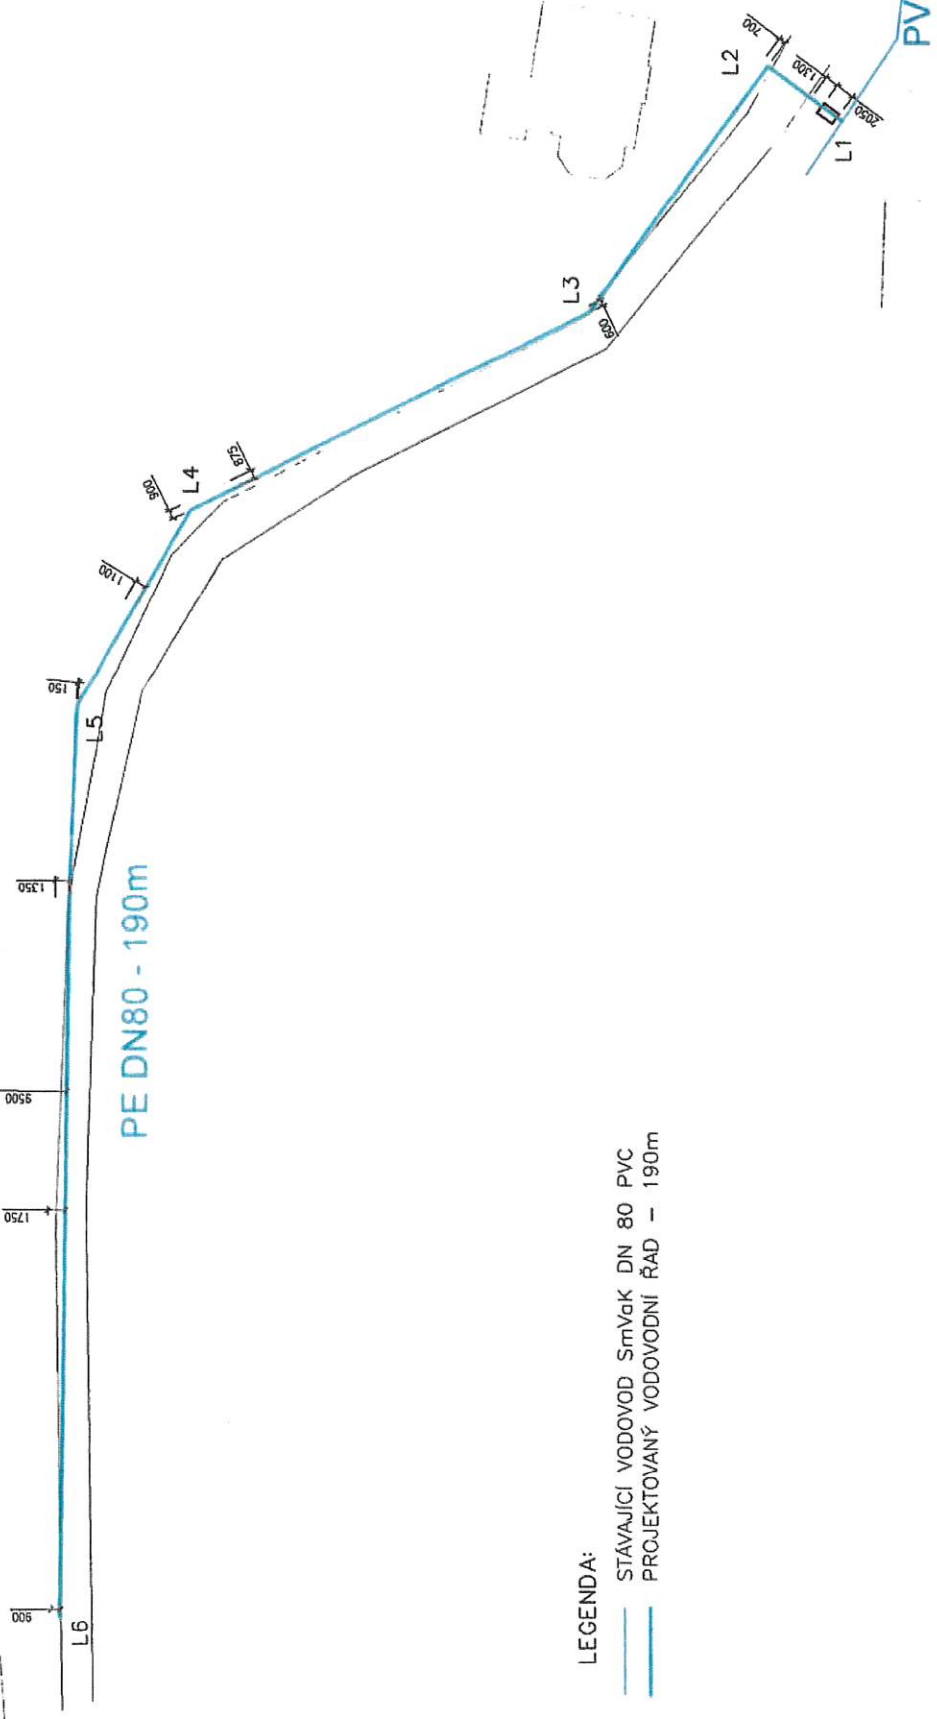

- LEGENDA:
- STÁVAJÍCÍ VODOVOD SmVak DN 80 PVC
 - PROJEKTOVANÝ VODOVODNÍ ŘÁD - 190m

ověřeno odborem ochrany životního prostředí
 Magistrátu města Ostravy
 20. 4. 2011 pod č. j. SMO/205738/21/02P

Václav

Vypracoval Jakub Klusáček Kreslil Jakub Klusáček Investor Álce	Zodp. projektant 	Tech. kontrola	JAKUB KLUSÁČEK Fr. Poděbrý 882, 739 25 SVANOV Tel. 603 485 786, IČ. 0253734 e-mail: luboljub@akcelentum.cz
formát : A3			
datum : 01/2019			
účel : DUR + DPS			
sk. číslo : 19-001-UR			

JAKUB KLUŠÁČEK
 P. Poděbrady 282, 739 35 SMADNOV
 Tel. 603 485 786, IČ: 02535734
 e-mail: luboklusa@centrum.cz

