



OPRAVA POVRCHU SILNICE II/473 – UL. FRÝDECKÁ – OBJÍZDNÉ TRASY


TERMÍN 14. 11. 2022 - 30. 4. 2023

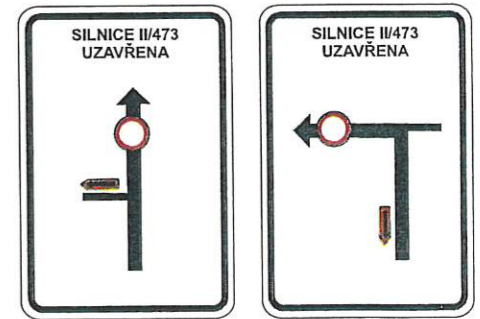


1

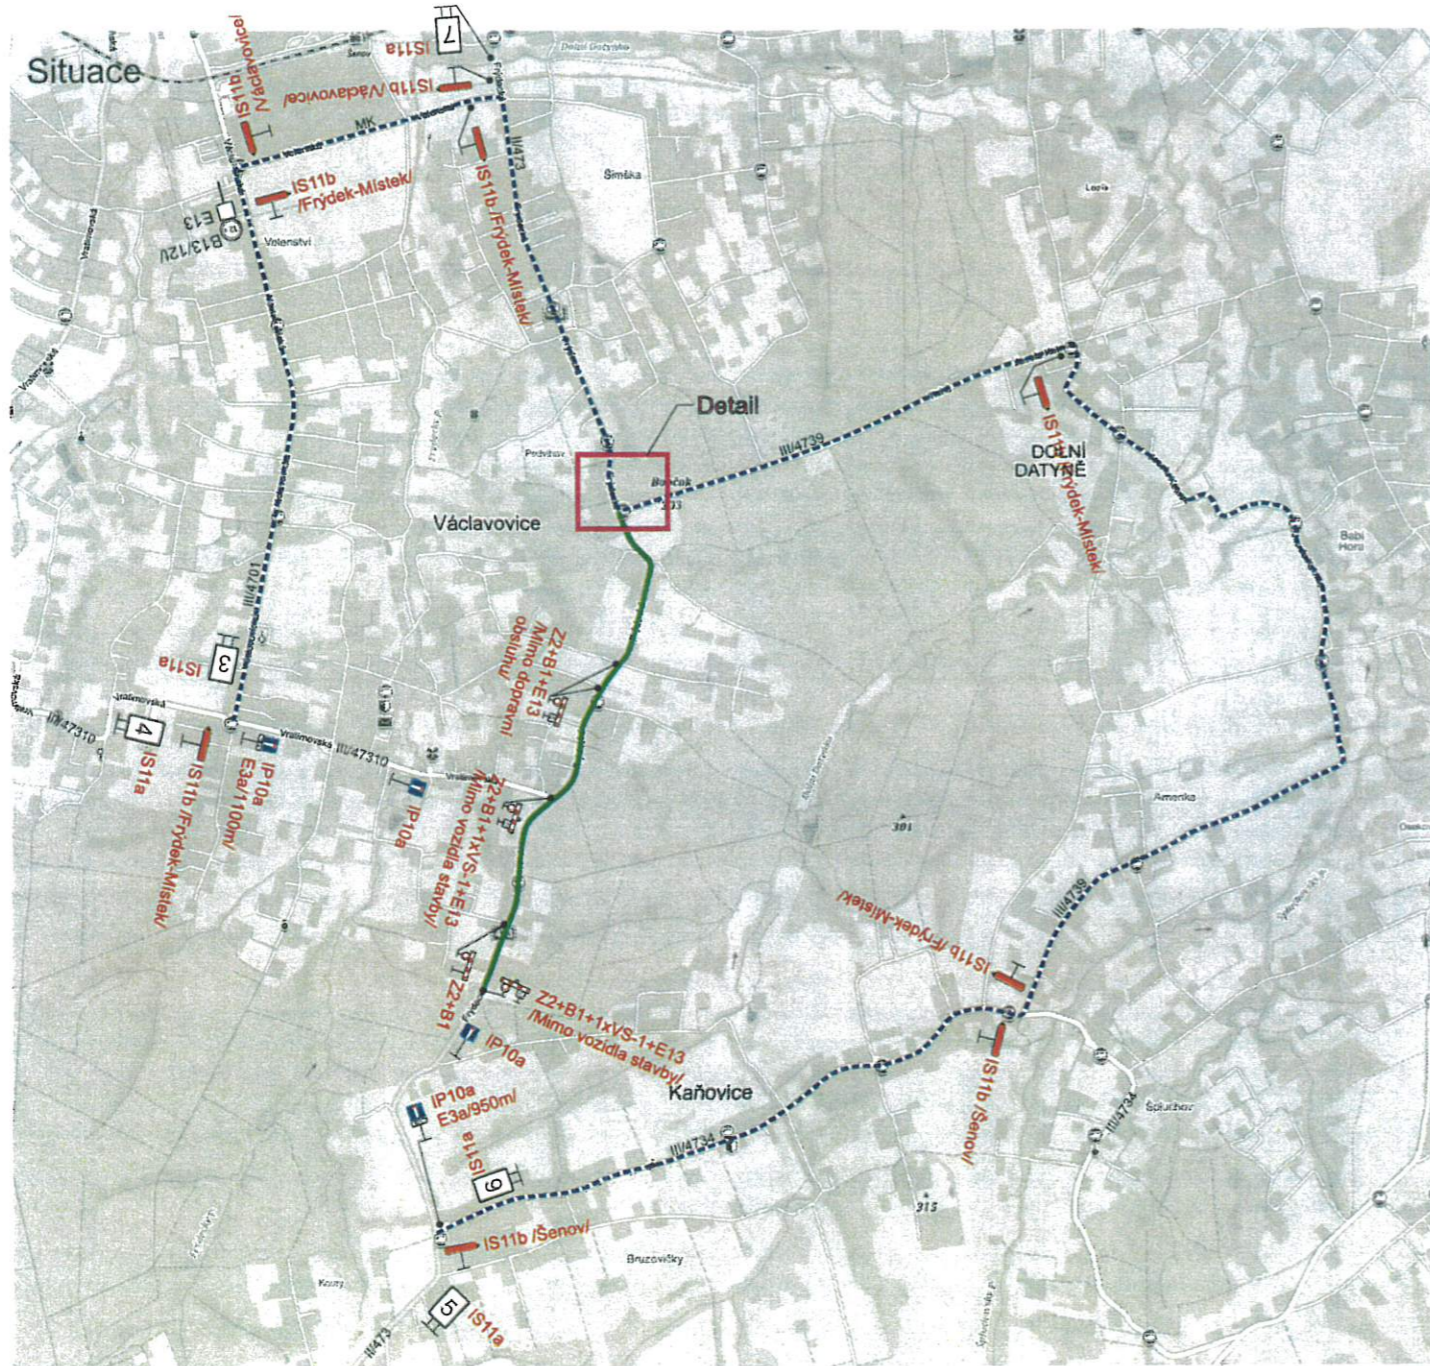


2

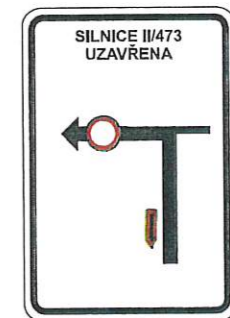


3

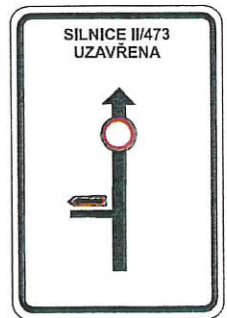

4

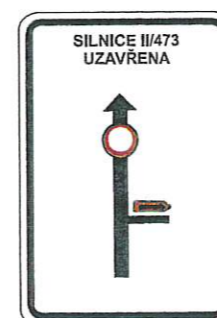

5

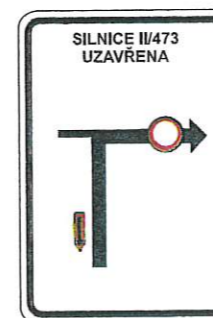

6



7


Legenda:

IP10a Přechodné dopravní značení

Uzavřený úsek

Objízdňá trasa

Trvalé dopravní značení, které je v rozporu s přechodným dopravním značením, bude dočasně zneplatněno.

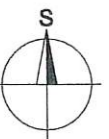

Vypracoval:	Datum:	 SEKNE, spol. s r.o. Harmerská 12, 772 00 Olomouc DIČ: CZ62363701 tel./fax: 585 311 867	
Bc. Martin Bodlák	28.1.2022		
Název akce:	Modernizace silnice II/473 Šenov - Frýdek-Místek		
Název objektu: Přechodné dopravní značení	Formát:	Č. výkresu:	Č. soupřavy:
Příloha:	3.elapa	3xA4	3