

Magistrát města Ostravy
Odbor dopravy

Vaše značka:
Ze dne: 7. 3. 2023
Č. j.: SMO/171331/23/OD/Šev
Sp. zn.: S-SMO/167477/23/OD

- dle rozdělovníku -

Vyřizuje: Ing. Ševčák
Telefon: +420 599 44 2031
Fax: +420 599 44 2034
E-mail: vladislav.sevcak@ostrava.cz

Datum: 14. 3. 2023

VEŘEJNÁ VYHLÁŠKA

Zklidnění dopravy na místních komunikacích v obci Václavovice

- I. Zveřejnění návrhu opatření obecné povahy
- II. Výzva k podání připomínek a námitek
- III. Určení lhůty

Odboru dopravy Magistrátu města Ostravy byla doručena žádost obce Václavovice o stanovení trvalé úpravy dopravního značení na území obce Václavovice, spočívající v umístění dopravního značení na místních komunikacích, doručeným dne 13. 3. 2023. Tato žádost je proto posuzována jako návrh na vydání opatření obecné povahy pro umístění dopravního značení a zařízení dle příložené situace na místních komunikacích v obci Václavovice v rámci akce:

„Zklidnění ul. Datyňská v obci Václavovice“.

Odbor dopravy Magistrátu města Ostravy, podle § 124 odst. 6 zákona č. 361/2000 Sb. o provozu na pozemních komunikacích a změnách některých zákonů (zákon o silničním provozu), ve znění pozdějších předpisů, věcně a podle § 1 zákona č. 314/2002 Sb., o stanovení obcí s pověřeným obecním úřadem a ust. § 12 vyhlášky č. 346/2020 Sb., o stanovení správních obvodů obcí s rozšířenou působností, území obvodů hlavního města Prahy a příslušnosti některých obcí do jiného okresu, místně příslušný úřad obce s rozšířenou působností,

zveřejňuje

návrh opatření obecné povahy ve smyslu ustanovení § 172 odst. 1 zákona č. 500/2004 Sb. správní řád, ve znění pozdějších předpisů (dále jen „správní řád“). Návrh opatření obecné povahy je zveřejněn v příloze této veřejné vyhlášky a způsobem umožňujícím dálkový přístup na webových stránkách www.ostrava.cz.

Odbor dopravy Magistrátu města Ostravy podle § 172 odst. 1 a podle § 172 odst. 5 správního řádu

vyzývá

dotčené osoby, aby k návrhu opatření ve lhůtě 30 dnů ode dne zveřejnění podávaly připomínky anebo námítky, a vlastníky nemovitostí, jejichž práva, povinnosti nebo zájmy související s výkonem vlastnického práva mohou být opatřením obecné povahy přímo dotčeny, aby podali proti návrhu opatření písemné odůvodněné námítky v zákonné lhůtě 30 dnů ode dne jeho zveřejnění.

Poučení:

Podle ustanovení § 172 správního řádu mohou opatřením dotčené osoby a dotčení vlastníci nemovitostí podávat připomínky nebo námítky k jeho návrhu, resp. v případě vlastníků nemovitostí písemné odůvodněné námítky. Vlastníkům zákon k tomu určuje lhůtu 30 dnů. Vzhledem k tomu, že dotčeným osobám na rozdíl od dotčených vlastníků nemovitostí nestanoví zákon lhůtu k podání připomínek nebo námítek, určil tuto lhůtu správní orgán, a to v totožné délce 30 dnů ode dne zveřejnění.

Dnem zveřejnění je poslední den lhůty určené pro vyvěšení na úřední desce. K později uplatněným námítkám nebo připomínkám se nepřihlíží a zmeškání úkonu nelze prominout. Rozsah opatření vyplývá z textu vyhlášky, do spisu a podkladů lze nahlédnout v sídle úřadu - Magistrátu města Ostravy, Prokešovo náměstí 8, Ostrava, kancelář 284, (nejlépe po předchozí telefonické domluvě).

Úřad obce Václavovice a Středisko informačních služeb Magistrátu města Ostravy žádáme, aby tuto veřejnou vyhlášku vystavily na dobu 15 dnů na svých úředních deskách.

„otisk úředního razítka“

Ing. Břetislav Glumbík, v.r.
vedoucí odboru dopravy

Za správnost vyhotovení:
Ing. Vladislav Ševčák
referent odboru dopravy

Přílohy:

- návrh opatření obecné povahy včetně grafické přílohy. Rozsah opatření vyplývá z textu vyhlášky, do spisu a podkladů lze nahlédnout v sídle úřadu - Magistrátu města Ostravy, Prokešovo náměstí 8, Ostrava, kancelář 284, (nejlépe po předchozí telefonické domluvě).

Rozdělovník:

1. Obec Václavovice, Obecní 130, 739 34 Václavovice
2. Policie ČR MŘ DI Ostrava, Výstavní 55, 703 49 Ostrava
3. Kopečný K+K s.r.o., Antošovická 391/100, 711 00 Ostrava-Koblov
4. Správa silnic Moravskoslezského kraje, středisko Ostrava, Úprkova 1, 702 23 Ostrava-Přívoz
5. MMO, odbor vnitřních věcí, odd. SIS -zde

PŘÍLOHA:

Návrh opatření obecné povahy

Stanovení dopravního značení (trvalého) č. 11613/23/Václavovice

Magistrát města Ostravy, odbor dopravy, podle § 124 odstavce 6 zákona č. 361/2000 Sb. o provozu na pozemních komunikacích, ve znění pozdějších předpisů („dále jen dopravní zákon“), věcně příslušný a podle § 1 zákona č. 314/2002 Sb., o stanovení obcí s pověřeným obecním úřadem a ust. § 12 vyhlášky č. 346/2020 Sb., o stanovení správních obvodů obcí s rozšířenou působností, území obvodů hlavního města Prahy a příslušnosti některých obcí do jiného okresu, místně příslušný úřad obce s rozšířenou působností **stanoví** pro silnice II.-III. tř. a pro místní komunikace I.-IV. tř. ve svém správním obvodu ve smyslu § 77, dopravního zákona, místní úpravu silničního provozu dle situace umístění dopravního značení spočívající v umístění dopravního značení v obci Václavovice v rámci akce:

„Zklidnění ul. Datyňská v obci Václavovice“.

Podmínky stanovení:

1. Stanovení bude provedeno podle v příloze doložené situace umístění dopravního zařízení, odsouhlasené Policií ČR MŘ DI Ostrava pod č.j. KRPT-21858/ČJ-2023-070706-LP ze dne 26. 1. 2023.
2. Před realizací dopravního značení dojde k dohodě o jeho budoucím vlastnictví dle § 9 odst. 1 zákona č. 13/1997 Sb., o pozemních komunikacích, ve znění pozdějších předpisů (dále jen „silniční zákon“) a k převzetí dotčeného úseku od vlastníka (správce) komunikace. Po realizaci dojde k fyzickému předání dotčeného úseku komunikace zpět včetně realizovaného dopravního značení vlastníkovi (správci) komunikace v souladu s § 12 odst. 1 písm. d silničního zákona, a to ve lhůtě do 7 kal. dnů.
3. Nedílnou součástí protokolu o předání značení po realizaci vlastníkovi komunikace bude situace skutečného provedení značení se zohledněním bodů 4 a 5 tohoto stanovení.
4. Před realizací dopravního značení budou ověřeny trasy podzemních vedení a respektovány tak, aby nedošlo k dotčení vedení. Rovněž je třeba respektovat práva vlastníků objektů a nemovitostí na silničním pozemku i mimo něj.
5. Dopravní značení a zařízení užitá podle tohoto stanovení musí splňovat ustanovení § 62 odstavce 6 dopravního zákona a vyhlášky č. 294/2015 Sb. provádějící dopravní zákon, musí být v souladu se zásadami pro jeho provádění a umístování MDaS TP 65, musí být v reflexní úpravě podle ČSN EN 12899-1 a ČSN EN 1436 a lze použít výhradně dopravní značky a zařízení schválené k užívání na pozemních komunikacích Ministerstvem dopravy ČR.
6. Termín realizace: do 30 dnů ode dne nabytí účinnosti opatření.
7. Za splnění podmínek tohoto stanovení zodpovídá: firma Kopečný K+K s.r.o., Antošovická 391/100, 711 00 Ostrava-Koblov, IČ 26847647. Odpovědná osoba: pan Antonín Novotný, místostarosta obce Václavovice, tel. 731 469 163.


Poučení:

Toto stanovení dopravního značení nenahrazuje povolení silničního správního orgánu k užívání komunikace jiným než obvyklým způsobem podle § 25 silničního zákona anebo k uzávěře podle § 24 téhož zákona. Pokud výsledkem řízení ve věci uvedených povolení je odlišná organizace dopravy než odpovídá tomuto stanovení, jiná omezení silničního provozu a podobně, musí zodpovědná osoba zajistit změnu stanovení, kterým se značení pro danou akci stanoví, jinak je toto stanovení neplatné a oprávnění z něj vyplývající zanikají. Totéž platí, jestliže úřad (vlastník) příslušný pro navazující pozemní komunikace stanoví přechodnou úpravu v rozporu s tímto stanovením. Toto stanovení dále neřeší úpravy vozovek, problematiku kapacit křižovatek apod., což mohou být faktory jinak ovlivňující zvolenou organizaci dopravy, u které je stanovené dopravní značení jen jednou z podmínek zajištění silničního provozu. Rovněž přiměřenost rozsahu a charakteru akce vůči stanovenému dopravnímu značení garantuje žadatel. Odbor dopravy Magistrátu města Ostravy si vyhrazuje právo stanovení změnit, doplnit nebo zrušit, bude-li to vyžadovat veřejný zájem.

Odůvodnění:

Na požadavek obce Václavovice zpracoval pan Ing. Stanislav Ostruška návrh místní úpravy silničního provozu, spočívající v instalaci dopravního značení pro zklidnění ulice Datyňské v obci Václavovice. Projekt místní úpravy dopravního značení byl projednán s Policií ČR MŘ DI Ostrava 26. 1. 2023 bez zásadních námitek.

Přílohy: situační výkres dle podmínky č. 1

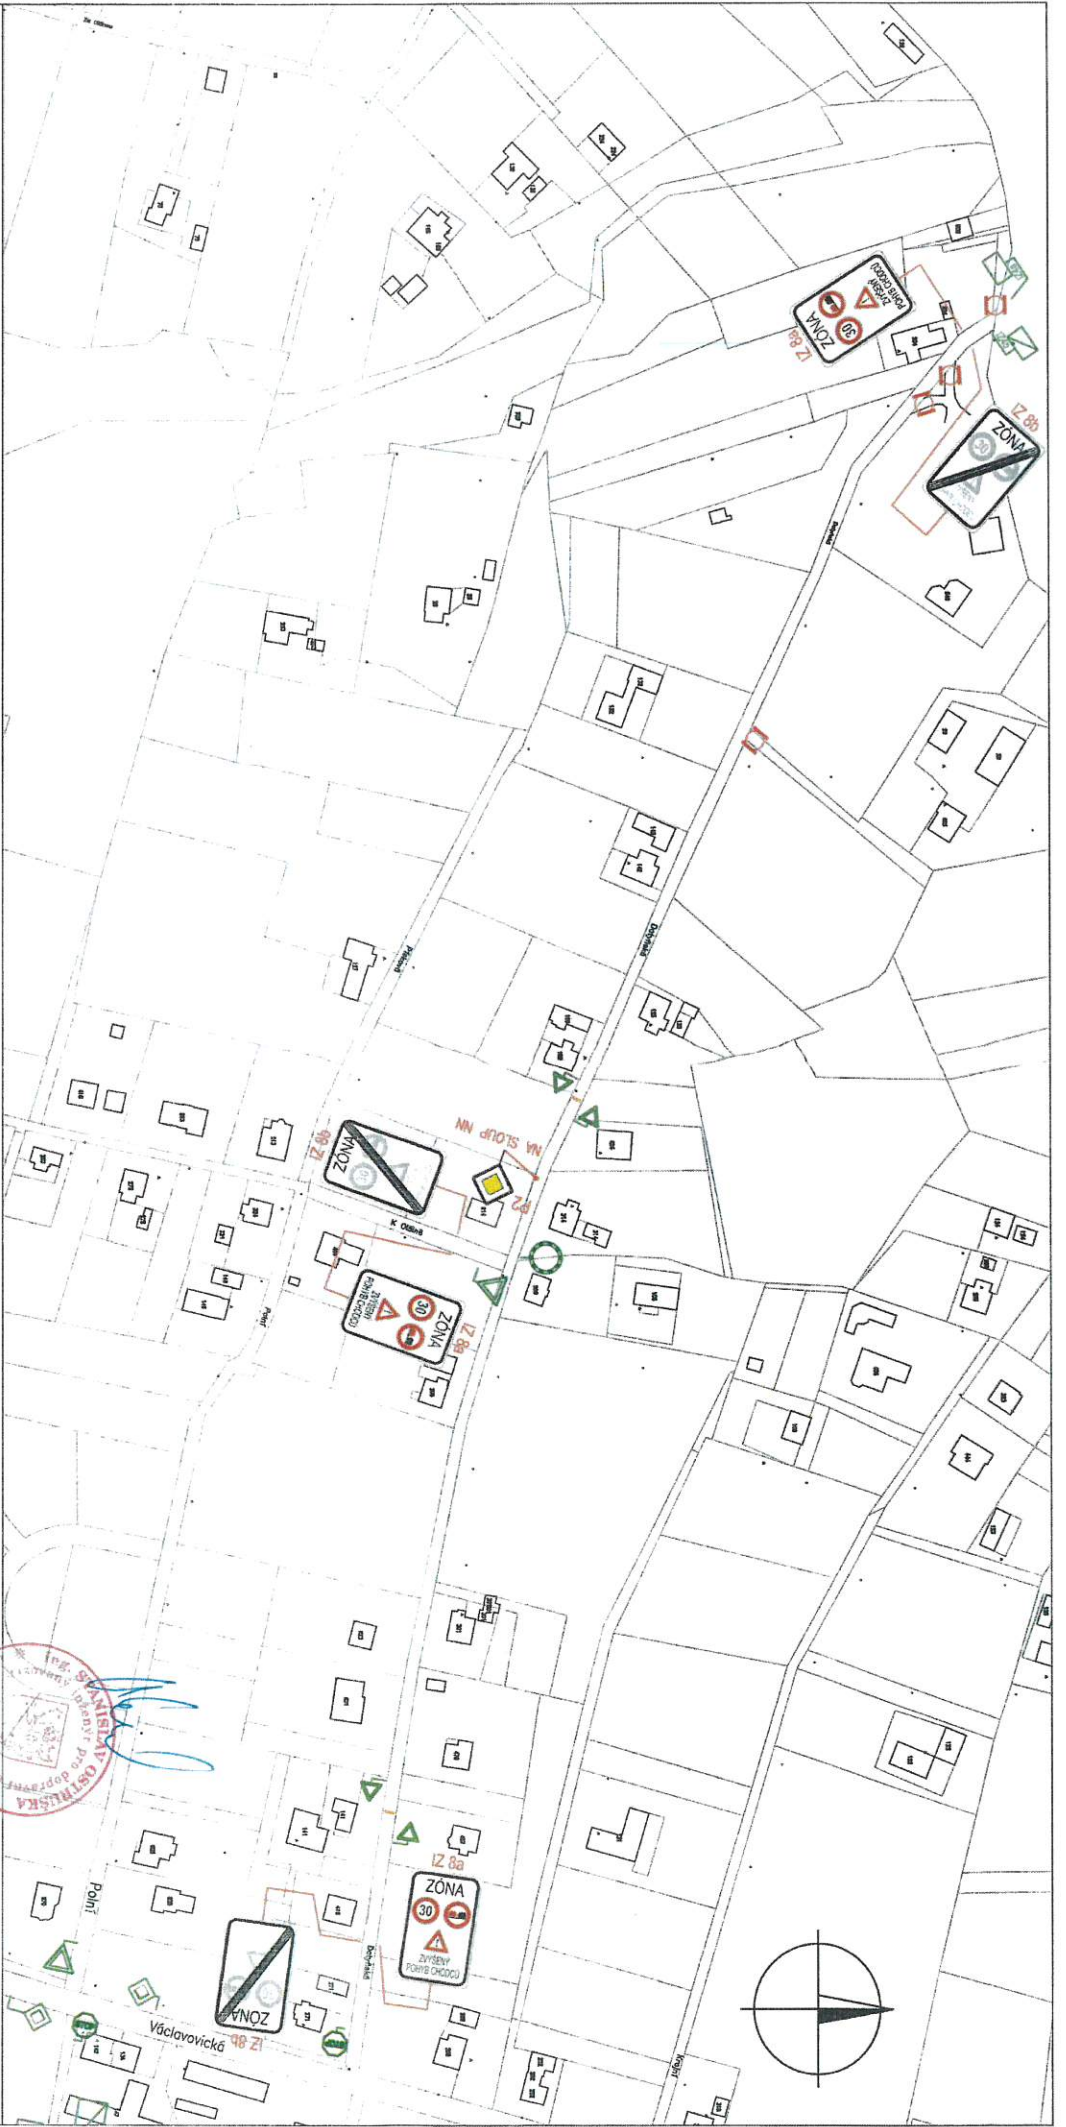

POLICE ČR
Městské ředitelství
Dopravní inspekce
Výstavní č. 55
703 49 Ostrava-Vřovice

Odsouhlaseno dne: 28. 01. 2023

pod č. j.: 187-12878/1-2023-03202

Vedoucí DI MŘ PCR Ostrava

Podpis: *[Signature]*

Ing. Stanislav Košíčka

por. Mgr. Lubomír Pokorný
komisariát

Souhlas dle § 112b zák. č. 267/2000 Sb.
TECHNICKÉ DOKUMENTY 'ZALÉZEN'



INSTALACE SMĚROVÝCH SLOUPKŮ Z 119 V MÍSTĚ NÁPOJENÍ ÚČELOVÉ KOMUNIKACE (SIEZDU)



ZODPOVĚDNÝ PROJEKTANT	ING. OSTRUŠKA	VYPRACOVAL	ING. OSTRUŠKA
INVESTOR:	OBEC VÁCLAVOVICE, OBEČNÍ č.p. 130, PSČ 739 35	INVESTOR:	OBEC VÁCLAVOVICE, OBEČNÍ č.p. 130, PSČ 739 35
OKRES: OSTRAVA-MĚSTO	OBEC: VÁCLAVOVICE	KATASTR: VÁCLAVOVICE	
STAVBA:	ZKLIDNĚNÍ ul. DATŮŇSKÁ V OBCI VÁCLAVOVICE		
ČÁSTI:			
VÝKRES:	SITUACE ul. DATŮŇSKÁ		
	FORMÁT:	2 A4	
	DATUM:	01/2023	
	STUPEŇ:	D05	
	ČÍSLO ZAK.:	23-585	
	MĚŘITKO:	1:2000	
	ČÍSLO VÝKRESU:	23585-ST-02	

Ing. Stanislav Ostruška
PROJEKTOVA A INŽENYRSKÁ
ČINNOST VE VÝSTAVBĚ
739 14 OSTRAVA č.p. 710
TEL: 777 046 586
IČO: 689 08 420