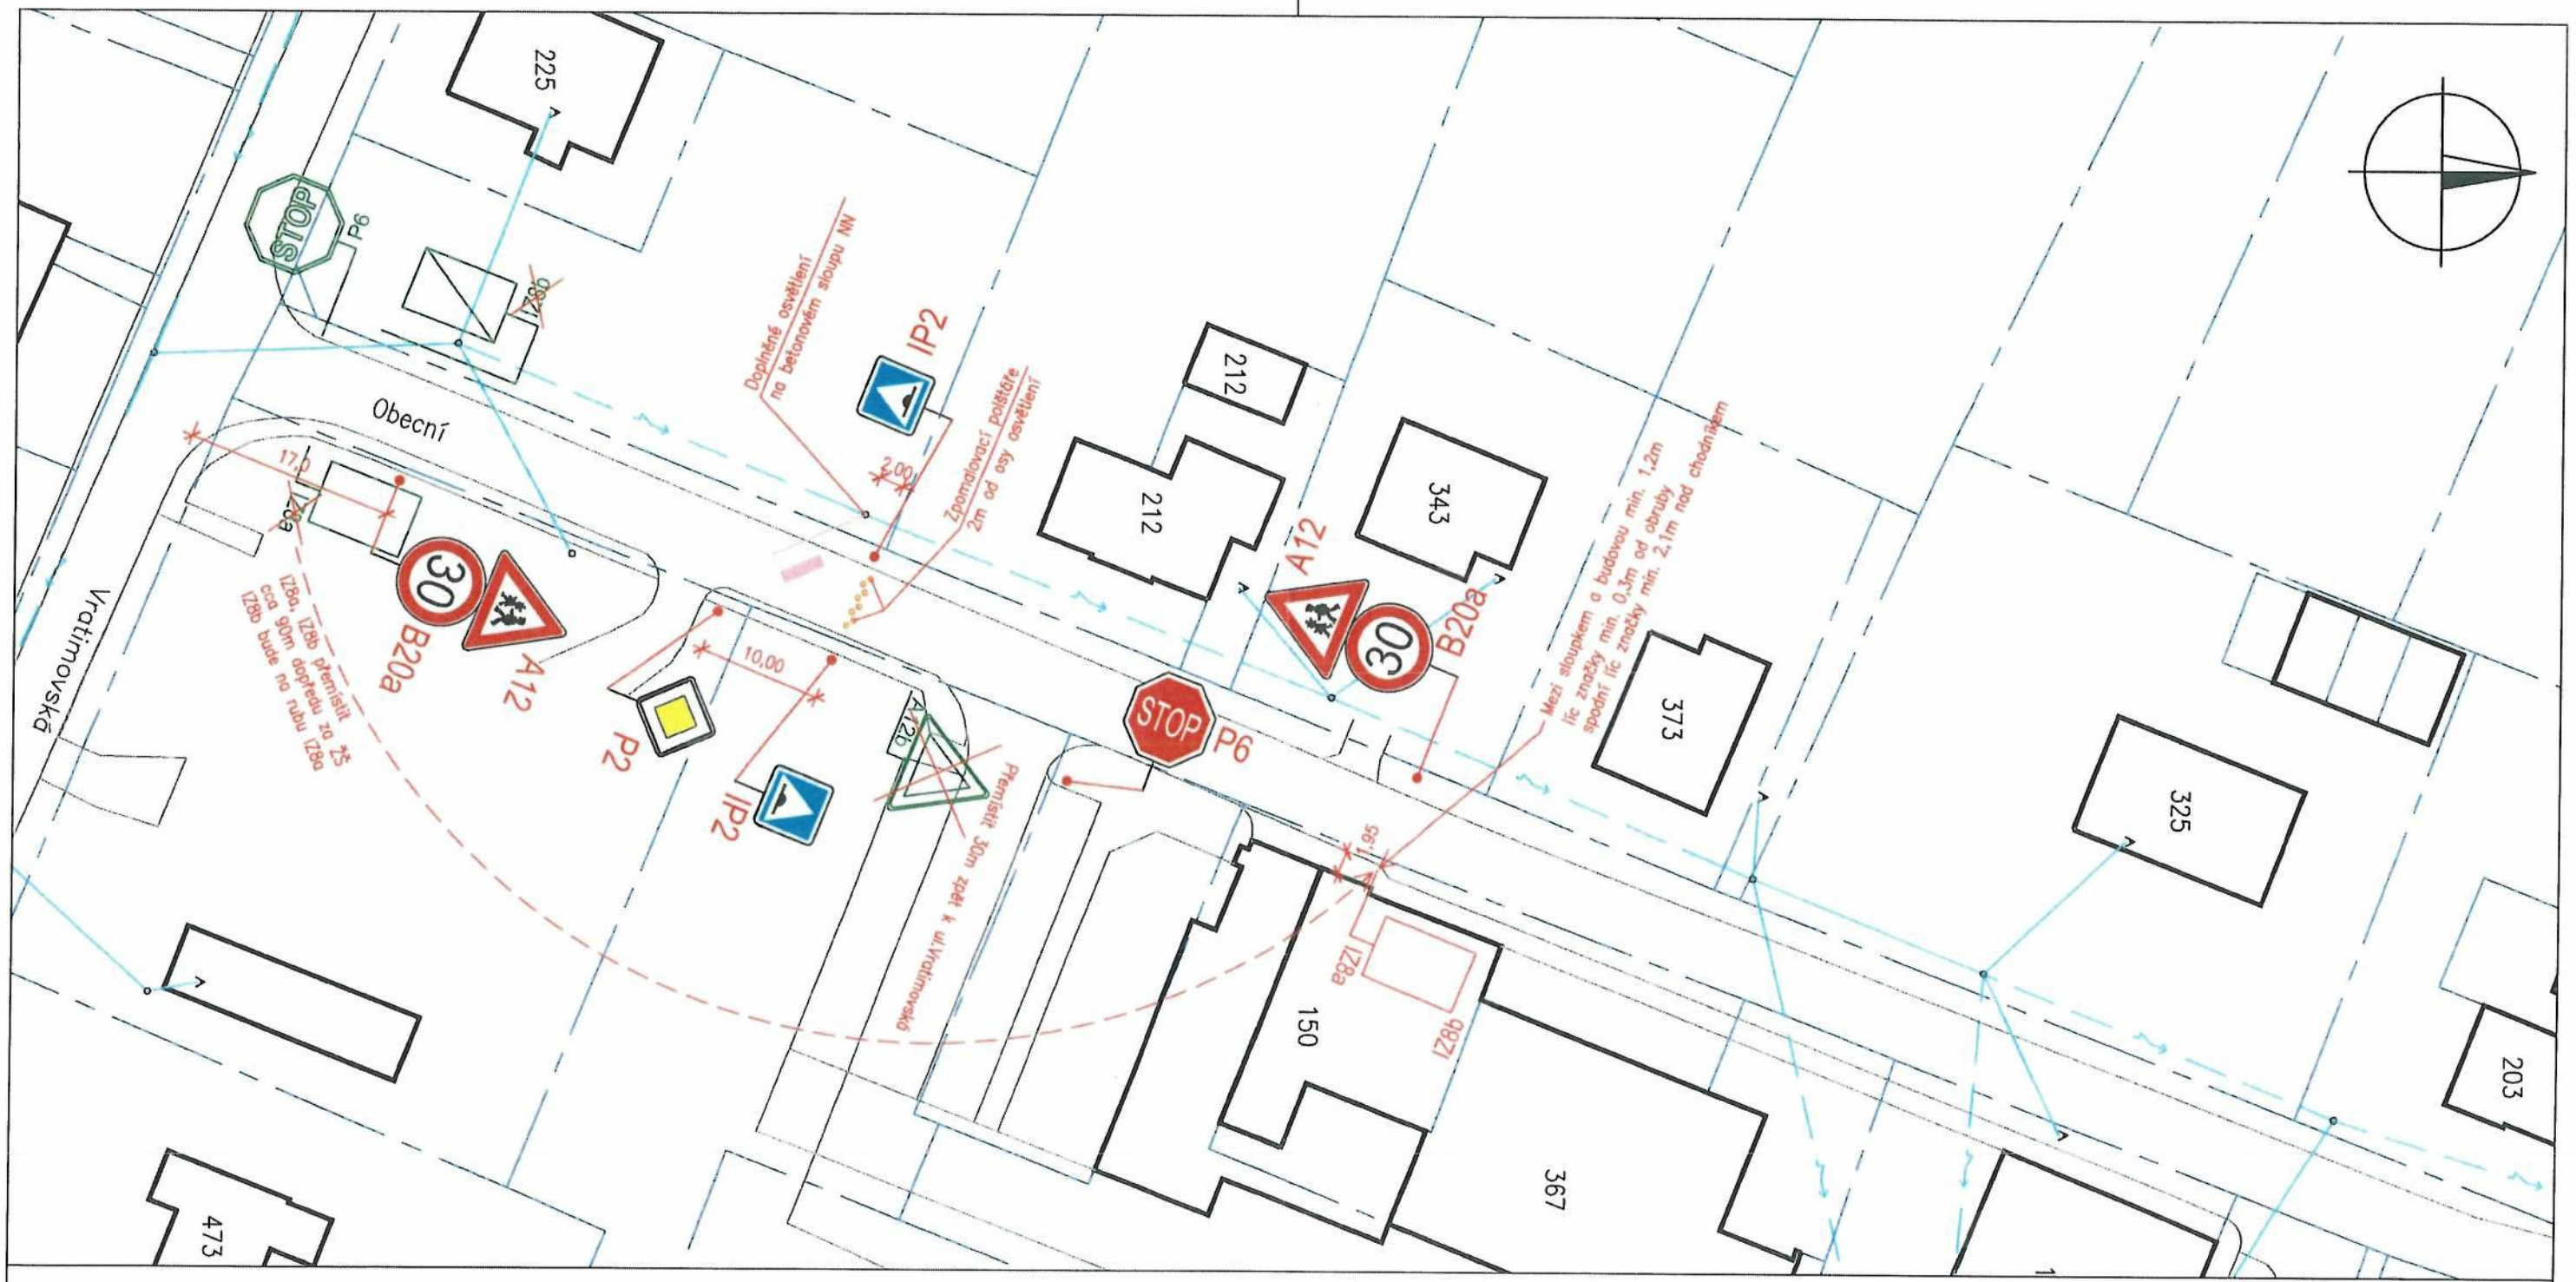

ZPOMALOVACÍ POLŠTÁŘE ø420mm

UMÍSTIT NA STŘED KOMUNIKACE, líc polštáře min. 0,5m od obrubníku
max. 2 metry OD STOŽÁRŮ V.O., MIMO VJEZDY A VSTUPY NA PŘILEHLÉ PARCELY

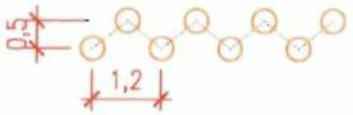

HRANY ZPEVNĚNÝCH PLOCH

HRANICE PARCEL DLE KN

NADZEMNÍ VEDENÍ NN

STÁVAJÍCÍ SVISLÉ DOPRAVNÍ ZNAČENÍ

POLICIE ČR
Městské ředitelství
Dopravní inspektorát
Výstavní č. 55
703 49 Ostrava-Vítkovice

Odsouhlaseno dne: - 9. 09. 2023
pod č. j.: KRPT-202764/ČJ-2023-000706
Vedoucí DI MŘ PČR Ostrava
Platnost omezena:
do: podpis:

npor. Ing. Aleš Koristka
por. Mgr. Lubomír POKORNÝ
komisař

Souhlas dle § 77/2b zák. č. 361/2000 Sb.
TZ VALÉ DOPRAVNÍ ZNAČENÍ + DOPRAVNÍ ZAŘÍZENÍ
PODMÍNKA – DOPRAVNÍ ZNAČENÍ BUDE ZŘÍZENO V SOULADU S VYHL. 294/2015 Sb., TECHNICKÝMI PODMÍNKAMI TP 65
ZPOMALOVACÍ POLŠTÁŘE BUDOU ZŘÍZENY V SOULADU S TECHNICKÝMI PODMÍNKAMI TP 85

ZODPOVĚDNÝ PROJEKTANT	VYPRACOVAL
ING.OSTRUŠKA	ING.OSTRUŠKA

INVESTOR: OBEC VÁCLAVOVICE, OBECNÍ č.p. 130, PSČ 739 35

OKRES: OSTRAVA–MĚSTO | OBEC: VÁCLAVOVICE | KATASTR: VÁCLAVOVICE

STAVBA: ZKLIDNĚNÍ ul. OBECNÍ V OBCI VÁCLAVOVICE

ČÁST:

VÝKRES: SITUACE ul. OBECNÍ

Ing. Stanislav
PROJEKTOVÁ A IN
ČINNOST VE VÝ
739 14 OSTRAVICE
TEL.: 777 046
IČO: 689 09

FORMÁT	
DATUM	
STUPEŇ	
ČÍSLO ZAK.	
MĚŘÍTKO	

ČÍSLO VÝKRESU: 23585.3–SI–32

por. Mgr. Lubomír Pokorný
09.08.2023 08:21:21
Digitálně podepsal: por. Mgr. Lubomír Pokorný
POLICIE ČESKÉ REPUBLIKY