


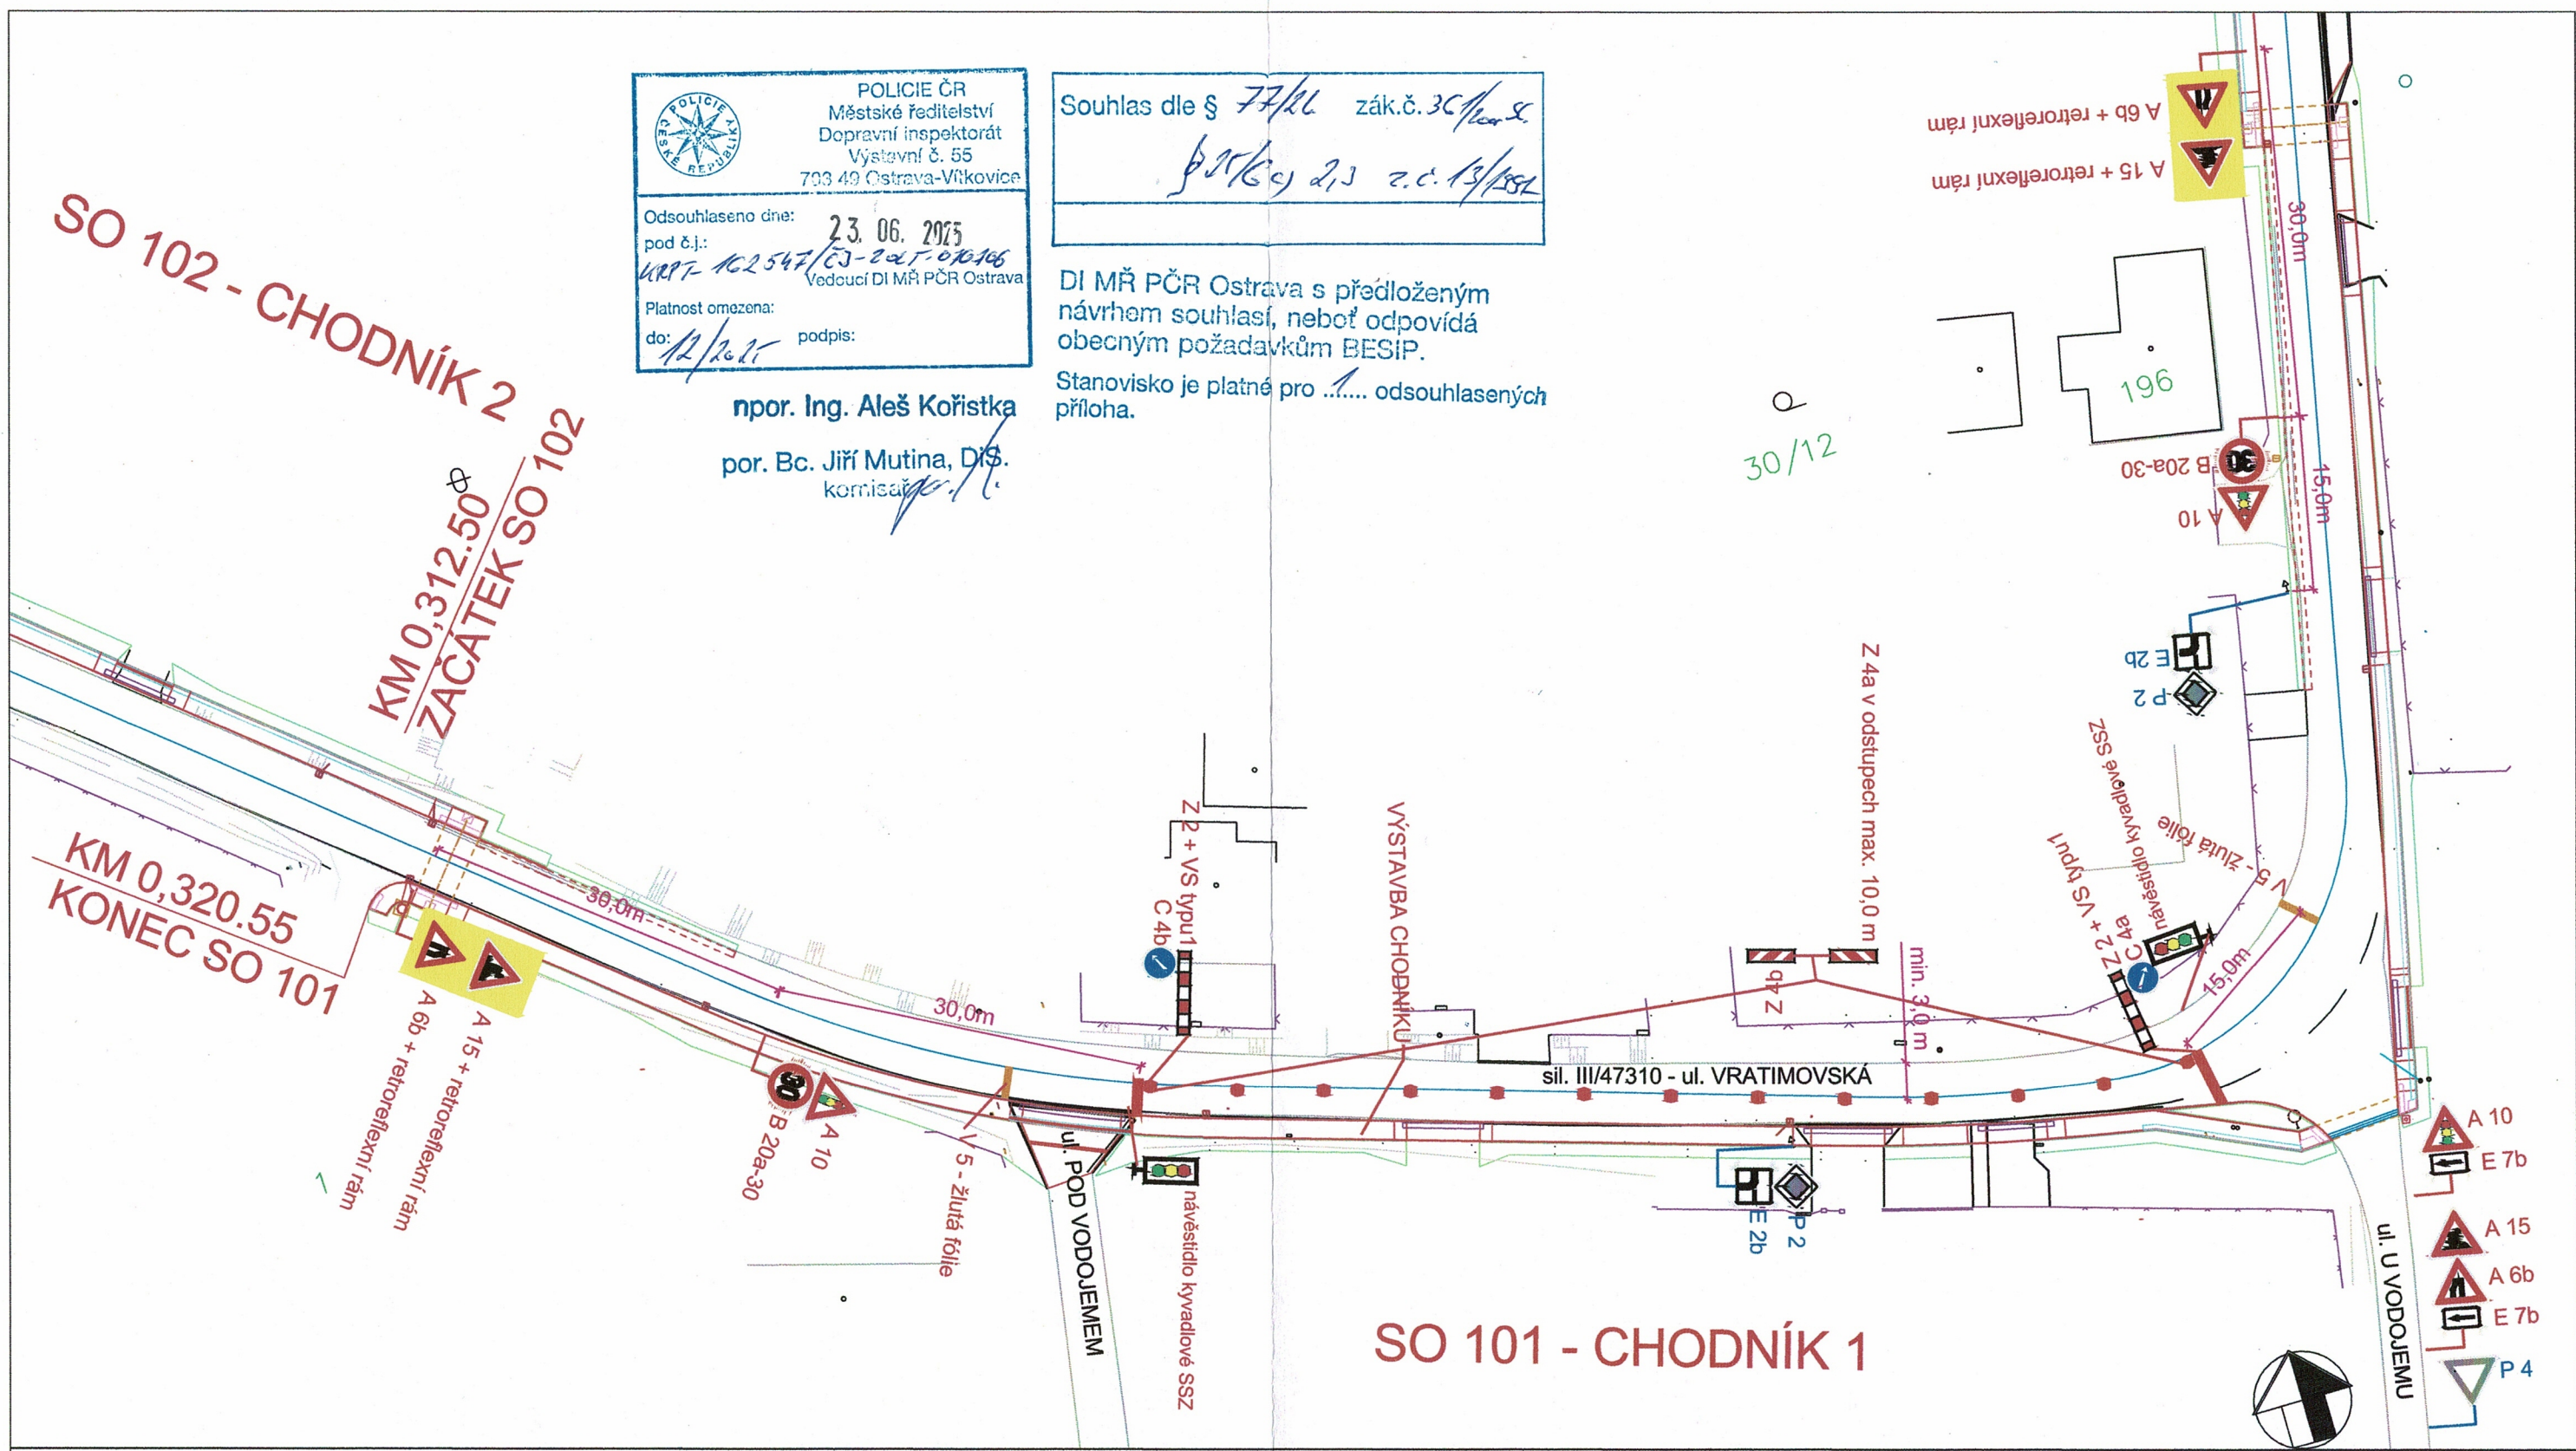

POLICIE ČR
Městské ředitelství
Dopravní inspektorát
Výstavní č. 55
703 49 Ostrava-Vítkovice

Odsouhlaseno dne: 23. 06. 2025
pod č.j.: KRPT-162547/ČJ-2025-00106
Vedoucí DI MŘ PČR Ostrava

Platnost omezena:
do: 12/2025 podpis:

npor. Ing. Aleš Kořistka
por. Bc. Jiří Mutina, DiS.
komisař

Souhlas dle § 77/26 zák.č. 36/1962
DI MŘ PČR Ostrava s předloženým
návrhem souhlasí, neboť odpovídá
obecným požadavkům BESIP.
Stanovisko je platné pro odsouhlasených
příloha.

LEGENDA :

- B 20a 30 STÁVAJÍCÍ SVISLÉ DOPRAVNÍ ZNAČENÍ
- A 15 NAVRŽENÉ SVISLÉ PŘECHODNÉ DOPRAVNÍ ZNAČENÍ

Zodp. projektant	JIŘÍ BŘENEK		Jiří Břenek projektová činnost Na Obecní 1528/10, 700 30 Ostrava-Hrabůvka IČ : 11550937 tel.: 737331962
Vypracoval	JIŘÍ BŘENEK		
Kreslil	JIŘÍ BŘENEK		
Kontrola	JIŘÍ BŘENEK		
Stavba :			Objednatel : Verone synergy s.r.o., Praha 225 739 04 Praha
CHODNÍK PODÉL SILNICE III/47310, ÚSEK OLŠINA - DATYNĚ PŘECHODNÉ DOPRAVNÍ ZNAČENÍ			Datum : Červen, 2025
Příloha :			Měřítko : 1 : 500
Sil. III/47310 - ul. Vratimovská - usměrnění provozu SSZ, 3. úsek			Číslo výkresu : 103/2025