ÚZEMNÍ PLÁN VÁCLAVOVICE

ZMĚNA Č. 2

NÁVRH PRO PROJEDNÁNÍ

3. VÝKRES KONCEPCE DOPRAVNÍ INFRASTRUKTURY 1 : 5 000

STAV / NÁVRH

- SILNICE II. A III. TŘÍDY S OZNAČENÍM (II/473)
- SMĚROVĚ VEDENÍ NAVRŽENÉ PŘELOŽKY SILNICE II/473
- MÍSTNÍ KOMUNIKACE
- ÚČELOVÉ KOMUNIKACE
- VÝZNAMNÉ KOMUNIKACE PRO CHODCE
- CYKLOTURISTICKÉ TRASY VEDENÉ PO OSTATNÍCH KOMUNIKACÍCH S OZNAČENÍM (dle klubu českých turistů)
- PARKOVACÍ (P) A MANIPULAČNÍ PLOCHY (BEZ OZNAČENÍ)
- ZASTÁVKY HROMADNÉ AUTOBUSOVÉ DOPRAVY
- MOSTY

STAV / NÁVRH

- HRANICE ŘEŠENÉHO ÚZEMÍ

PLOCHY S ROZDÍLNÝM ZPŮSOBEM VYUŽITÍ

PLOCHY STABILIZOVANÉ / PLOCHY ZMĚN

- PLOCHY BYDLENÍ VŠEOBECNÉHO
- PLOCHY BYDLENÍ INDIVIDUÁLNÍHO
- PLOCHY OBČANSKÉHO VYBAVENÍ VEŘEJNÉHO
- PLOCHY OBČANSKÉHO VYBAVENÍ SPORTU
- PLOCHY OBČANSKÉHO VYBAVENÍ HŘBITOVŮ

PLOCHY STABILIZOVANÉ / PLOCHY ZMĚN

- PLOCHY OBČANSKÉHO VYBAVENÍ JINÉHO
- PLOCHY VEŘEJNÝCH PROSTRANSTVÍ VŠEOBECNÝCH
- PLOCHY ZELENĚ PARKOVÉ A PARKOVĚ UPRAVENÉ
- PLOCHY ZELENĚ ZAHRADNÍ A SADOVÉ
- PLOCHY ZELENĚ KRAJINNÉ
- PLOCHY DOPRAVY SILNIČNÍ
- PLOCHY TECHNICKÉ INFRASTRUKTURY VŠEOBECNÉ
- PLOCHY VÝROBY VŠEOBECNÉ
- PLOCHY VODNÍ A VODNÍCH TOKŮ
- PLOCHY ZEMĚDĚLSKÉ VŠEOBECNÉ
- PLOCHY LESNÍ VŠEOBECNÉ
- PLOCHY PŘÍRODNÍ VŠEOBECNÉ

KORIDORY

STAV / NÁVRH

- KORIDOR DOPRAVNÍ INFRASTRUKTURY (CNZ)

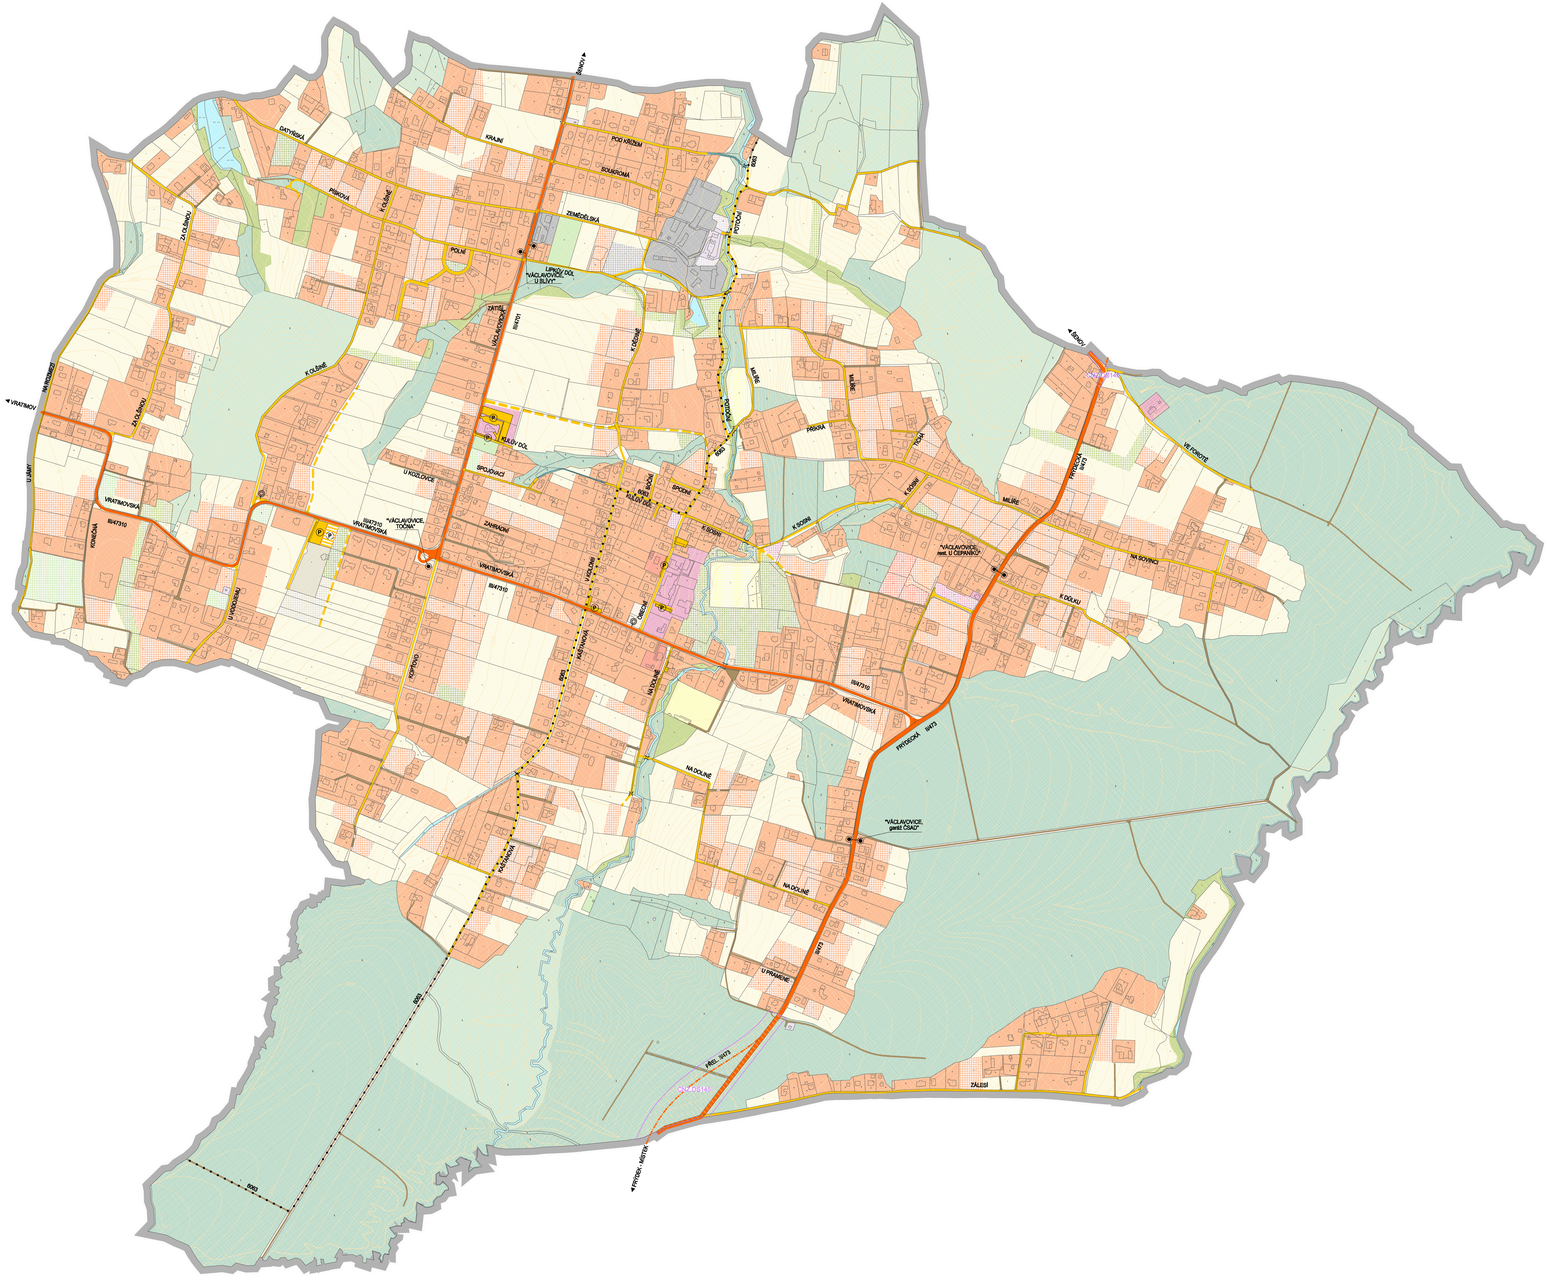

PROJEKTOVÁ ČINNOST, URBANISMUS, ÚZEMNÍ PLÁNOVÁNÍ, EKOLOGIE, GIS

URBANISTICKÉ STŘEDISKO OSTRAVA, s.r.o.

Spartakovců 6014/3, Ostrava-Poruba, 70800 tel: 596 939 530, 596 939 531

ZODP. PROJEKTANT:	ING. ARCH. HELENA SALVETOVÁ	ZAK. ČÍSLO :	U - 461
ZPRACOVATEL:	ING. ARCH. HELENA SALVETOVÁ		
OBJEDNATEL:	OBEC VÁCLAVOVICE	DATUM :	ŘÍJEN 2025