





  
**POLICIE ČR**  
 Městská ředitelství  
 Dopravní inspektorát  
 Výstavní č. 55  
 703 49 Ostrava-Vitkovice  
 Odsouhlaseno dne: 14. 03. 2023  
 pod č. j.: KRPT-212412/17-010-07706  
 Vedoucí DI MŘ PČR Ostrava  
 Platnost omezena:  
 do: 12/2023  
 podpis:

Souhlas dle § 25/6e 2 zák. č. 101/1993 Sb.  
 § 71/26, 78/0 z.č. 364/2000 Sb.  
 + Jx Pohlík


npor. Ing. Aleš Kořístka  
 por Mgr. Lubomír POKORNÝ  
 komisař


Policie České republiky  
 Městské ředitelství policie Ostrava  
 dopravní inspektorát  
 ul. Výstavní č. 117/55  
 703 00 Ostrava  
 25. 09. 2024


**LEGENDA:**

-  rekonstruované nadzemní vedení NN
-  vyměřovaný sloup NN

AKTUALIZACE PLATNOSTI  
 30. 09. 2024  
 por Mgr. Lubomír POKORNÝ  
 komisař



VEDOUČÍ PROJEKTANT	ZODPOVĚDNÝ PROJEKTANT	VYPRACOVAL	KONTROLA	 <b>Ostravské komunikace, a.s.</b> oddělení dopravního inženýrství Novoveská 1300/25 700 00 Ostrava, Mařinská Hora Tel.: 595 621 111 Fax: 595 621 103 E-mail: hohn@ohka.cz			
ING.M.NAVRÁTILOVÁ	PETR HOHN	PETR HOHN	ING.M.VENGLÁŘ			NÁZEV AKCE <b>Václavovice, Vratimovská 653, NNv</b>	DATUM SRPEN 2023
OBJEDNATEL	PROFIPROJEKT,					MĚŘÍTKO	STUPEŇ
OKRESNÍ ÚŘAD						Č. ZAKÁZKY IV-12-0025007	ARCHIVNÍ Č.
NÁZEV VÝKRESU	PŘEHLEDNÁ SITUACE			SOUPRAVA	ČÍSLO VÝKRESU <b>1</b>		

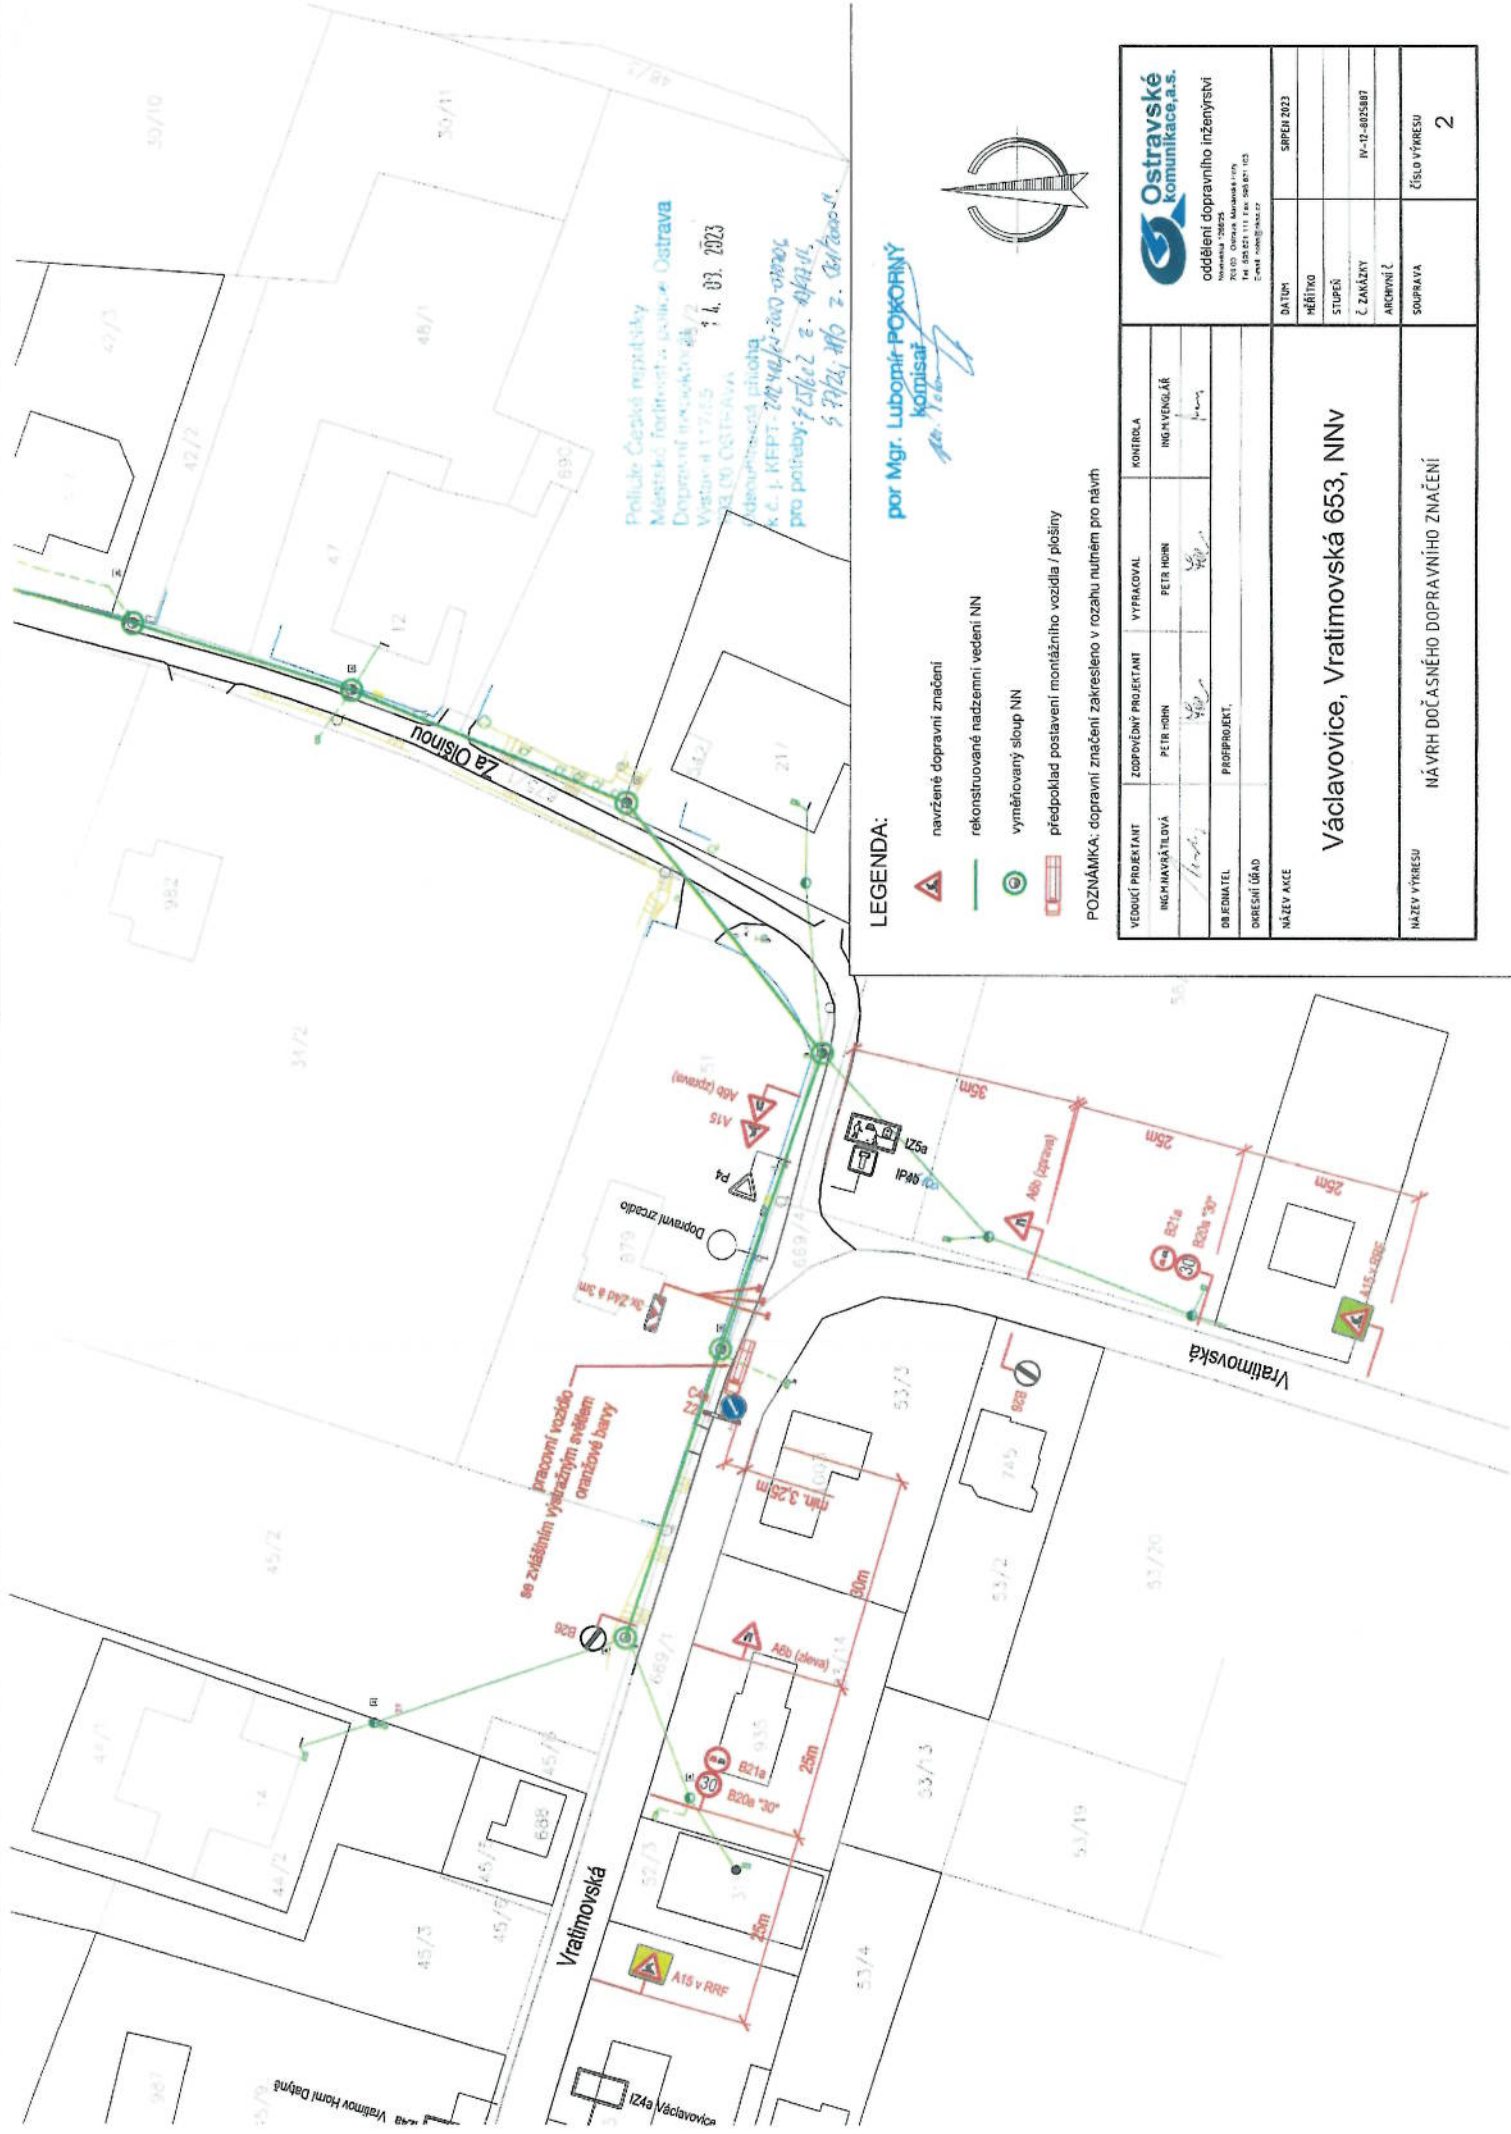







por Mgr. Lubomír POKORNÝ  
 komisař





**LEGENDA:**

-  navržené dopravní značení
-  rekonstruované nadzemní vedení NN
-  vyměřovací sloup NN
-  předpoklad postavení moniážního vozidla / pošíny

POZNÁMKA: dopravní značení zakresleno v rozsahu nutném pro návrh

VEDOUcí PROJEKTANT ING. MAVAŘTĚLOVÁ	ZODPOVĚDNÝ PROJEKTANT PETR HORN	VYPRACOVAV PETR HORN	KONTROLA ING. VENGELÁŘ
DB FIDELITEL ODRĚŠNÍ ÚŘAD NÁZEV AKCE	PROF. PROJEKT. ODRĚŠNÍ ÚŘAD NÁZEV AKCE	Vratimovská Václavovice, Vratimovská 653, NNv	NÁVRH DOČASNĚHO DOPRAVNÍHO ZNAČENÍ ČÍSLO VÝKRESU 2

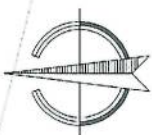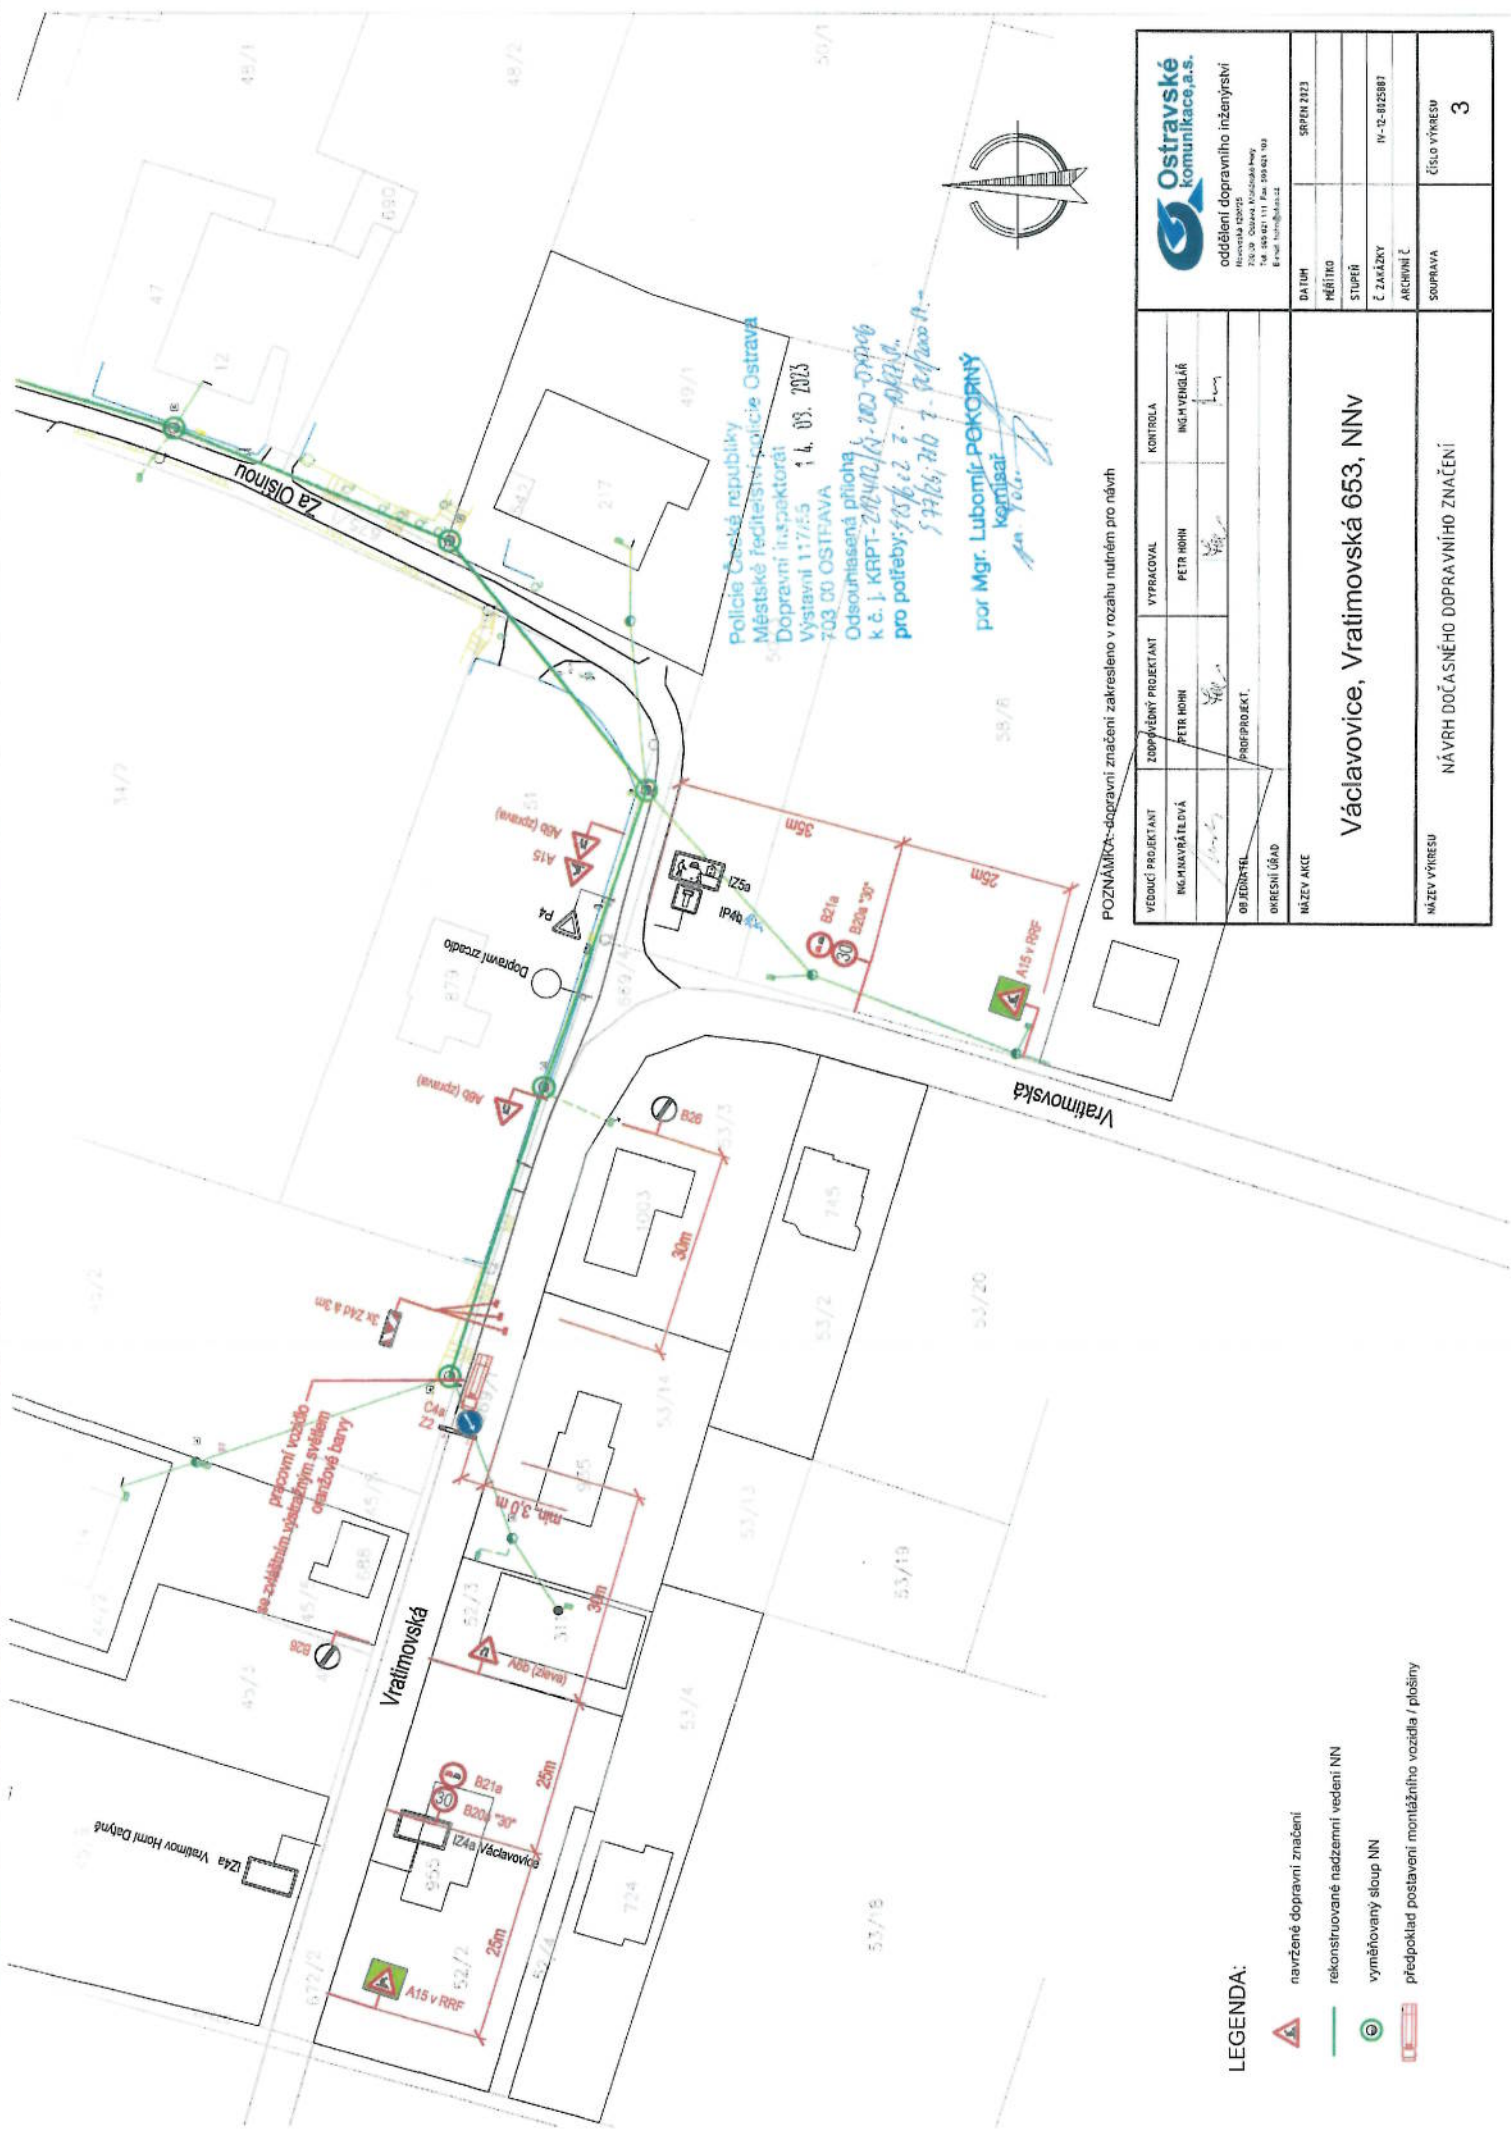

Policie České republiky  
 Městské ředitelství policie Ostrava  
 Dopravní inspektorát  
 703 00 OSTRAVA  
 Odsouhlasená příloha  
 k č. J. KRPT-2014/12-1-203-07006  
 pro potřeby: 5/15/12 z. 1. příloha  
 5/15/12 z. 1. příloha N.


por. Mgr. Lubomír POKORNÝ  
 kormisat  
 km. Pol.

POZNÁMKA: dopravní značení zakresleno v rozsahu nutném pro návrh

		SOUPRAVA	ČÍSLO VÝKRESU <b>3</b>

LEGENDA:

- navržené dopravní značení
- rekonstruované nadzemní vedení NN
- vyměřovaný sloup NN
- předpoklad postavení montážního vozidla / plošiny

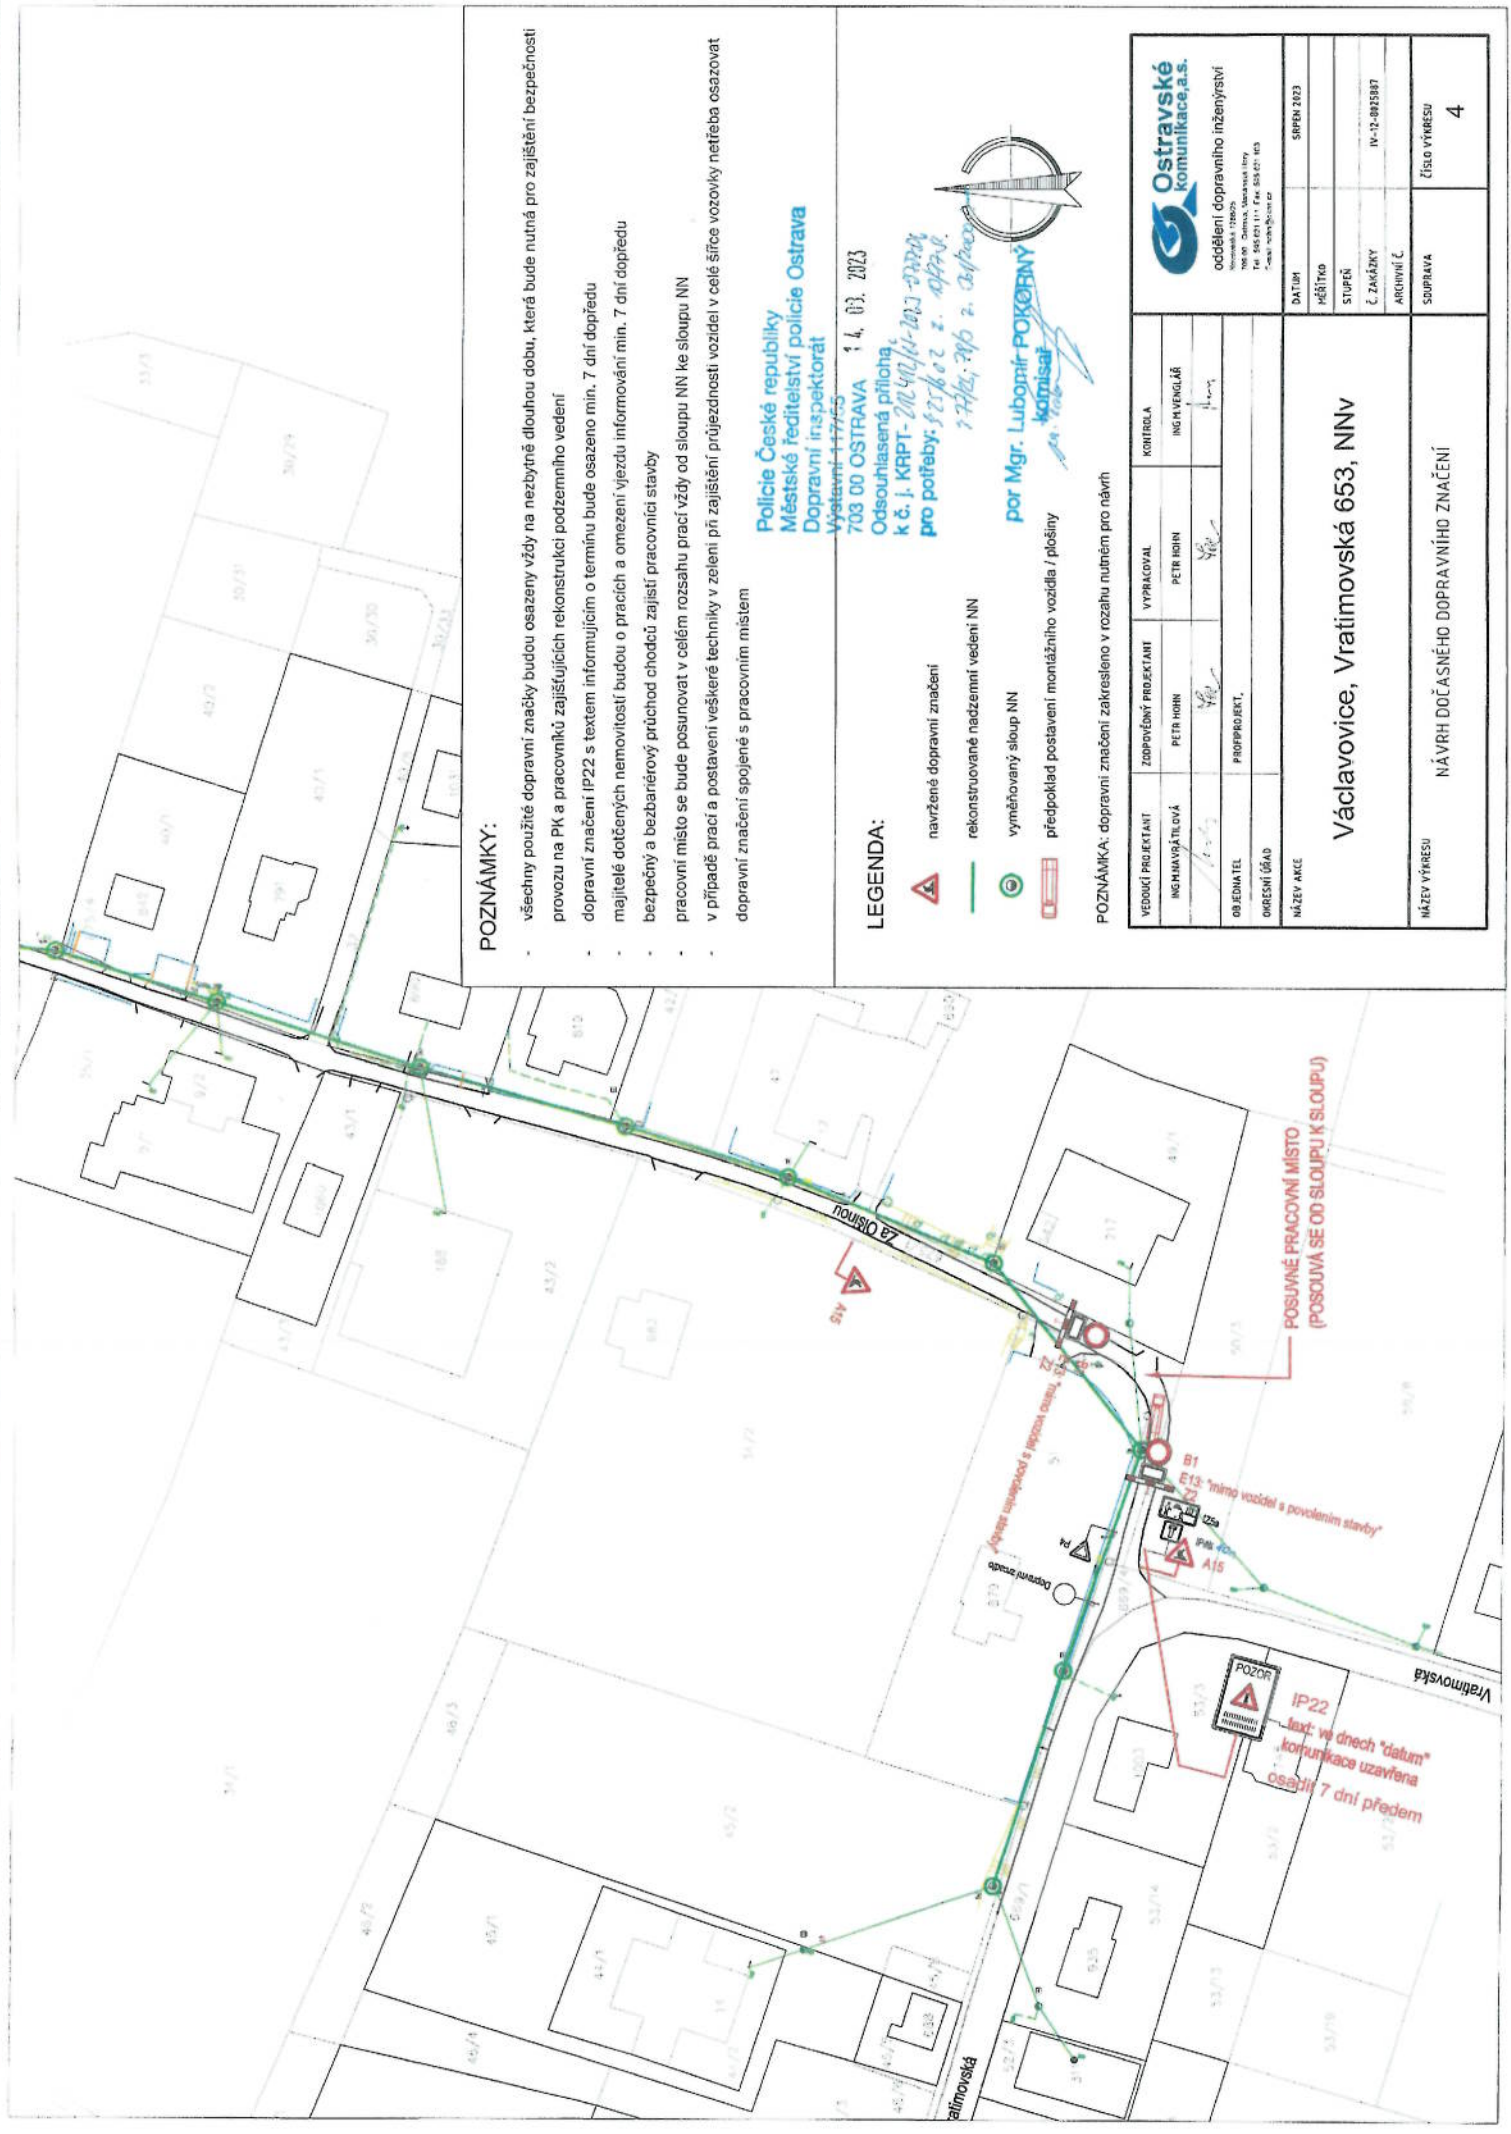

**POZNÁMKY:**

- všechny použité dopravní značky budou osazeny vždy na nezbytně dlouhou dobu, která bude nutná pro zajištění bezpečnosti provozu na PK a pracovnicků zajišťujících rekonstrukci podzemního vedení
- dopravní značení IP22 s textem informujícím o termínu bude osazeno min. 7 dní dopředu
- majitelé dotčených nemovitostí budou o pracích a omezení vjezdu informováni min. 7 dní dopředu
- bezpečný a bezbariérový průchod chodců zajistí pracovníci stavby
- pracovní místo se bude posunovat v celém rozsahu prací vždy od sloupu NN ke sloupu NN
- v případě prací a postavení veškeré techniky v zeleni při zajištění průjezdnosti vozidel v celé šířce vozovky netřeba osazovat dopravní značení spojené s pracovním místem

**LEGENDA:**

- navržené dopravní značení
- rekonstruované nadzemní vedení NN
- vyměřovaný sloup NN
- předpoklad postavení montážního vozidla / plošiny

Policie České republiky  
Městské ředitelství policie Ostrava  
Dopravní inspektorát  
Výstavní 1177/55

14. 03. 2023  
703 00 OSTRAVA  
Odsouhlasená příloha  
k č. j. KRPT-2023-004014-2023-22200  
pro potřeby: 523/02 z. 09/2018  
27/12; 29/0 z. 09/2018

por. Mgr. Lubomír POKORNÝ  
komisář

POZNÁMKA: dopravní značení zakresleno v rozsahu nutném pro návrh

VEDUJÍCÍ PROJEKTANT ING. HAVRÁTKOVÁ	ZODPOVĚDNÝ PROJEKTANT PETR HOHN	VYPRACOVAL PETR HOHN	KONTROLA ING. H. VENGLÁŘ
OBEDNATEL ORDESI ÚŘAD	PROJEKTANT PROJEKTANT		
NÁZEV AKCE	Václavovice, Vratimovská 653, NNV		
NÁZEV VÝKRESU	NÁVRH DOČASNÉHO DOPRAVNÍHO ZNAČENÍ		
DATA MĚSÍČNÍK STUPEŇ Č. ZÁKÁZKY ARCHIVNÍ Č.	SIPREN 2023 IV-12-0825987		
SOPRÁVA	ČÍSLO VÝKRESU	4	

**Ostravské komunikace a.s.**  

**POZOR**  
IP22  
...taxt... ve dnech "dátum"  
komunikace uzavřena  
osazili 7 dní předem

**POSUVNÉ PRACOVNÍ MÍSTO**  
(POSOUVA SE OD SLOUPU K SLOUPU)