

VÁŠ DOPIS zn. :

ZE DNE : 24.04.2025

Adresát:

NAŠE č.z. : Z/2025/76141

NAŠE sp.zn. : S MeUS 02296/2025

NAŠE č.j. : MeUS 04753/2025/SP

CETIN a.s.

Českomoravská 2510/19

190 00 Praha 9 - Libeň

VYŘIZUJE : Ing. Procházka Stanislav

TEL. : 774 154 655

Datové ID: zznbfqm

E-MAIL : sprochazka@mesto-senov.cz

v zastoupení na základě plné moci

Vegacom a.s.

Novodvorská 1010/14

142 01 Praha 4 – Lhotka

DATUM : 17.12.2025

v zastoupení na základě pověření

Ing. Tomáš Martinek

POVOLENÍ STAVBY

- veřejnou vyhláškou

Městský úřad v Šenově, odbor výstavby a ŽP, jako obecní stavební úřad příslušný podle § 30 odstavce 1 písmene f) zákona č. 283/2021 Sb., stavební zákon ve znění pozdějších předpisů (dále jen „stavební zákon“) obdržel dne 24.04.2025 přes ISSŘ žádost o povolení stavby vedené pod názvem „**FTTx_M_NGA_V_NIO10_Václavovice_VAOST1_OK**“ na pozemcích parc.č. 4/1 (orná půda), 5/2 (orná půda), 5/9 (trvalý travní porost), 31/2 (zahrada), 34/6 (orná půda), 34/10 (orná půda), 36/1 (zahrada), 37 (ostatní plocha, ostatní komunikace), 40/3 (zahrada), 45/9 (zahrada), 52/2 (zahrada), 58/8 (orná půda), 65/1 (zahrada), 65/3 (ostatní plocha, ostatní komunikace), 65/9 (ostatní plocha, ostatní komunikace), 65/11 (ostatní plocha, ostatní komunikace), 65/35 (ostatní plocha, ostatní komunikace), 66/2 (ostatní plocha, ostatní zahrada), 96/69 (orná půda), 97/42 (ostatní plocha, ostatní komunikace), 260 (zahrada), 261/10 (ostatní plocha, ostatní komunikace), 261/35 (ostatní plocha, jiná plocha), 282/4 (ostatní plocha, ostatní komunikace), 285/1 (orná půda), 285/6 (ostatní plocha, ostatní komunikace), 314/3 (ostatní plocha, ostatní komunikace), 317/5 (ostatní plocha, ostatní komunikace), 317/6 (ostatní plocha, ostatní komunikace), 423/2 (ostatní plocha, jiná plocha), 442/1 (trvalý travní porost), 442/3 (ostatní plocha, jiná plocha), 442/16 (ostatní plocha, ostatní komunikace), 442/19 (ostatní plocha, ostatní komunikace), 442/21 (trvalý travní porost), 443/7 (ostatní plocha, jiná plocha), 443/14 (ostatní plocha, ostatní komunikace), 443/21 (ostatní plocha, ostatní komunikace), 443/35 (trvalý travní porost), 447/8 (ostatní plocha, ostatní komunikace), 447/14 (ostatní plocha, ostatní komunikace), 458/1 (zahrada), 458/7 (trvalá travní plocha), 458/9 (ostatní plocha, ostatní komunikace), 458/11 (ostatní plocha, ostatní komunikace), 458/19 (ostatní plocha, ostatní komunikace), 459 (ostatní plocha, ostatní komunikace), 460/2 (ostatní plocha, ostatní komunikace), 460/4 (ostatní plocha, ostatní komunikace), 585/2 (ostatní plocha, jiná plocha), 587/2 (zahrada), 589/19 (orná půda), 589/21 (orná půda), 593/4 (ostatní plocha, ostatní komunikace), 672/1 (ostatní plocha, ostatní komunikace), 672/3 (ostatní plocha, ostatní

komunikace), 675/1 (ostatní plocha, ostatní komunikace), 669/1 (ostatní plocha, silnice), 669/3 (ostatní plocha, ostatní komunikace), 669/4 (ostatní plocha, ostatní komunikace), 669/5 (ostatní plocha, ostatní komunikace), 669/6 (ostatní plocha, ostatní komunikace), 669/7 (ostatní plocha, ostatní komunikace), 669/8 (ostatní plocha, ostatní komunikace), 669/9 (ostatní plocha, ostatní komunikace), 680/1 (ostatní plocha, ostatní komunikace), 680/2 (ostatní plocha, ostatní komunikace), 692 (ostatní plocha, ostatní komunikace), 693 (ostatní plocha, ostatní komunikace), 699/1 (ostatní plocha, silnice), 699/6 (ostatní plocha, ostatní komunikace), 702/1 (ostatní plocha, ostatní komunikace), 702/5 (ostatní plocha, ostatní komunikace), 711 (ostatní plocha, ostatní komunikace), 5011/1 (orná půda), 5011/2 (ostatní plocha, ostatní komunikace) a 5011/3 (trvalý travní porost) v k.ú. Václavovice u Frýdku-Místku.

Žádost podala společnost CETIN a.s., IČ 04084063, se sídlem Českomoravská 2510/19, 190 00 Praha 9 – Libeň v zastoupení na základě plné moci společností Vegacom a.s., IČ 257 88 680, se sídlem Novodvorská 1010/14, 142 01 Praha 4 – Lhotka v zastoupení na základě pověření panem Ing. Tomášem Martinkem.

Dnem podání žádosti o povolení stavby, bylo zahájeno řízení o povolení stavby. Městský úřad v Šenově, odbor výstavby a ŽP, obecní stavební úřad posoudil podanou žádost podle § 193 stavebního zákona a rozhodl takto:

Stavba vedená pod názvem „FTTx_M_NGA_V_NIO10_Václavovice_VAOST1_OK“ na pozemcích parc.č. 4/1 (orná půda), 5/2 (orná půda), 5/9 (trvalý travní porost), 31/2 (zahrada), 34/6 (orná půda), 34/10 (orná půda), 36/1 (zahrada), 37 (ostatní plocha, ostatní komunikace), 40/3 (zahrada), 45/9 (zahrada), 52/2 (zahrada), 58/8 (orná půda), 65/1 (zahrada), 65/3 (ostatní plocha, ostatní komunikace), 65/9 (ostatní plocha, ostatní komunikace), 65/11 (ostatní plocha, ostatní komunikace), 65/35 (ostatní plocha, ostatní komunikace), 66/2 (ostatní plocha, ostatní zahrada), 96/69 (orná půda), 97/42 (ostatní plocha, ostatní komunikace), 260 (zahrada), 261/10 (ostatní plocha, ostatní komunikace), 261/35 (ostatní plocha, jiná plocha), 282/4 (ostatní plocha, ostatní komunikace), 285/1 (orná půda), 285/6 (ostatní plocha, ostatní komunikace), 314/3 (ostatní plocha, ostatní komunikace), 317/5 (ostatní plocha, ostatní komunikace), 317/6 (ostatní plocha, ostatní komunikace), 423/2 (ostatní plocha, jiná plocha), 442/1 (trvalý travní porost), 442/3 (ostatní plocha, jiná plocha), 442/16 (ostatní plocha, ostatní komunikace), 442/19 (ostatní plocha, ostatní komunikace), 442/21 (trvalý travní porost), 443/7 (ostatní plocha, jiná plocha), 443/14 (ostatní plocha, ostatní komunikace), 443/21 (ostatní plocha, ostatní komunikace), 443/35 (trvalý travní porost), 447/8 (ostatní plocha, ostatní komunikace), 447/14 (ostatní plocha, ostatní komunikace), 458/1 (zahrada), 458/7 (trvalá travní plocha), 458/9 (ostatní plocha, ostatní komunikace), 458/11 (ostatní plocha, ostatní komunikace), 458/19 (ostatní plocha, ostatní komunikace), 459 (ostatní plocha, ostatní komunikace), 460/2 (ostatní plocha, ostatní komunikace), 460/4 (ostatní plocha, ostatní komunikace), 585/2 (ostatní plocha, jiná plocha), 587/2 (zahrada), 589/19 (orná půda), 589/21 (orná půda), 593/4 (ostatní plocha, ostatní komunikace), 672/1 (ostatní plocha, ostatní komunikace), 672/3 (ostatní plocha, ostatní komunikace), 675/1 (ostatní plocha, ostatní komunikace), 669/1 (ostatní plocha, silnice), 669/3 (ostatní plocha, ostatní komunikace), 669/4 (ostatní plocha, ostatní komunikace), 669/5 (ostatní plocha, ostatní komunikace), 669/6 (ostatní plocha, ostatní komunikace), 669/7 (ostatní plocha, ostatní komunikace), 669/8 (ostatní plocha, ostatní komunikace), 669/9 (ostatní plocha, ostatní komunikace), 680/1 (ostatní plocha, ostatní komunikace), 680/2 (ostatní plocha, ostatní komunikace), 692 (ostatní plocha, ostatní komunikace), 693 (ostatní plocha, ostatní komunikace), 699/1 (ostatní plocha, silnice), 699/6 (ostatní plocha, ostatní komunikace), 702/1

(ostatní plocha, ostatní komunikace), 702/5 (ostatní plocha, ostatní komunikace), 711 (ostatní plocha, ostatní komunikace), 5011/1 (orná půda), 5011/2 (ostatní plocha, ostatní komunikace) a 5011/3 (trvalý travní porost) v k.ú. Václavovice u Frýdku-Místku se podle § 195 stavebního zákona a podle zákona č. 416/2009 Sb., Zákon o urychlení výstavby strategicky významné infrastruktury, ve znění pozdějších právních předpisů (dále jen „liniový zákon“)

povoluje.

Jako hlavní účastník řízení podle § 27 odstavce 1 písmene a), správního řádu je: společnost CETIN a.s., IČ 04084063, se sídlem Českomoravská 2510/19, 190 00 Praha 9 – Libeň.

Druh a účel povolovaných staveb:

- telekomunikační vedení, optická síť o celkové délce cca 12.841 m,
 - nově umísťované vedení o délce cca 4.970 m,
 - modernizace stávajícího vedení o délce cca 1.571 m (nevyžaduje povolení),
 - využití stávajícího optického vedení o délce cca 2.958 m (nevyžaduje povolení),
 - přípojky k jednotlivým nemovitostem v celkové délce cca 3.617 m (nevyžaduje povolení).

Umístění souboru staveb:

Na pozemcích v katastrálním území Václavovice u Frýdku-Místku parcelní číslo:

- **4/1** (orná půda) – který je ve spoluvlastnictví pana Ing. Petra Tomise a paní Edity Tomisové,
- **5/2** (orná půda) a **5/9** (trvalý travní porost) – které jsou ve spoluvlastnictví pana Marka Eignera a paní Markéty Eignerové,
- **31/2** (zahrada) – který je ve vlastnictví pana MUDr. Adama Červenky,
- **34/6** (orná půda) – který je ve spoluvlastnictví pana Bc. Jakuba Fridricha a paní Ing. Hany Fridrichové,
- **36/1** (zahrada) – který je ve společném jmění manželů Bohumila a Boženy Bednářových,
- **37** (ostatní plocha, ostatní komunikace) – který je ve spoluvlastnictví pana Romana Bednáře, pana Ing. Lukáše Vadrola a manželů Bohumila a Boženy Bednářových,
- **40/3** (zahrada) – který je ve vlastnictví pana Romana Bednáře,
- **45/9** (zahrada) – který je ve společném jmění manželů Ing. Romana a Pavly Maršálkových,
- **52/2** (zahrada) – který je ve spoluvlastnictví paní Ing. Gabriely Vojtové a paní Marie René Vojtkové,
- **58/8** (orná půda) – který je ve vlastnictví pana Yu Zhang,
- **65/1** (zahrada) – který je ve společném jmění manželů Stanislava a Zuzany Hranických,
- **65/3** (ostatní plocha, ostatní komunikace), **65/7** (orná půda) a **72/7** (ostatní plocha, ostatní komunikace) – které jsou ve vlastnictví pana Blažeje Jacka,
- **65/9** (ostatní plocha, ostatní komunikace) – který je ve spoluvlastnictví manželů Ing. Tomáše a Lucie Kvasnicových, manželů Mgr. Davida a Radka Šeremkových,

manželů Ing. Radima a Bc. Jany Štilárkových, manželů Ing. Martina a Mgr. Hany Vavrošových a manželů Ing. Jana a Ing. Adély Zapletálových.

- **65/11** (ostatní plocha, ostatní komunikace) – který je ve spoluvlastnictví pana Ing. Davida Knybla, manželů MUDr. Tomáše a MUDr. Miloslavy Knyblových, manželů Ing. Tomáše a Lucie Kvasnicových, manželů Mgr. Davida a Radka Šeremkových, manželů Ing. Radima a Bc. Jany Štilárkových, manželů Ing. Martina a Mgr. Hany Vavrošových a manželů Ing. Jana a Ing. Adély Zapletálových.
- **65/35** (ostatní plocha, ostatní komunikace) – který je ve spoluvlastnictví paní Lukáše Ometáka a paní Renáty Adamčíkové,
- **66/2** (ostatní plocha, ostatní komunikace) – který je ve spoluvlastnictví manželů Jerzyho Ryszarda a Jaroslavy Andrzejakových, paní Evy Hambálkové a pana Václava Marenčáka,
- **96/22** (zahrada) – který je ve spoluvlastnictví pana Martina Žili a pana Michala Žili,
- **261/35** (ostatní plocha, jiná plocha) – který je ve vlastnictví pana Ing. Petra Borového,
- **282/4** (ostatní plocha, ostatní komunikace) – který je ve vlastnictví paní Ing. Jaroslavy Vaškové Ježové,
- **285/1** (orná půda) a **285/6** (ostatní plocha, ostatní komunikace) – které jsou ve vlastnictví pana Daniela Haleše,
- **317/5** (ostatní plocha, ostatní komunikace) – který je ve spoluvlastnictví pana Vladana Slívy a paní Šárky Kohutové,
- **423/2** (ostatní plocha, jiná plocha) – který je ve vlastnictví společnosti PleTrans s.r.o.,
- **442/1** (trvalý travní porost) – který je ve vlastnictví paní Ireny Viktorové,
- **442/3** (ostatní plocha, jiná plocha) – který je ve vlastnictví Sdružení hasičů Čech, Moravy a Slezska,
- **447/8** (ostatní plocha, ostatní komunikace) – který je ve vlastnictví manželů Petra a Martiny Mückových,
- **458/1** (zahrada) – který je ve vlastnictví paní MUDr. Andrey Závadové,
- **458/7** (trvalý travní porost) – který je ve vlastnictví manželů Martina a Beáty Křištofových,
- **585/2** (ostatní plocha, jiná plocha) – který je ve spoluvlastnictví pana Miroslava Mrkvy a paní Simony Staňkové,
- **587/2** (zahrada), **589/19** (orná půda) a **589/21** (orná půda) – které jsou ve spoluvlastnictví manželů Romana a Petry Ožanových,
- **593/4** (ostatní plocha, ostatní komunikace) – který je ve spoluvlastnictví pana Martina Škapy a paní MUDr. Hany Vaňkové,
- **669/1** (ostatní plocha, silnice), **699/1** (ostatní plocha, silnice) – které jsou ve vlastnictví Moravskoslezského kraje a správě Správy silnic Moravskoslezského kraje p.o.,
- **34/10** (orná půda), **81/2** (ostatní plocha, jiná plocha), **96/69** (orná půda), **97/42** (ostatní plocha, ostatní komunikace), **260** (zahrada), **261/10** (ostatní plocha, ostatní komunikace), **314/3** (ostatní plocha, ostatní komunikace), **317/6** (ostatní plocha, ostatní komunikace), **442/16** (ostatní plocha, ostatní komunikace), **442/19** (ostatní plocha, ostatní komunikace), **442/21** (ostatní plocha, ostatní komunikace), **443/7** (ostatní plocha, jiná plocha), **443/14** (ostatní plocha, ostatní komunikace), **443/21**

(ostatní plocha, ostatní komunikace), 443/35 (trvalý travní porost), 447/14 (ostatní plocha, ostatní komunikace), 458/9 (ostatní plocha, ostatní komunikace), 458/11 (ostatní plocha, ostatní komunikace), 458/19 (ostatní plocha, ostatní komunikace), 459 (ostatní plocha, ostatní komunikace), 460/2 (ostatní plocha, ostatní komunikace), 460/4 (ostatní plocha, ostatní komunikace), 669/3 (ostatní plocha, ostatní komunikace), 669/4 (ostatní plocha, ostatní komunikace), 669/5 (ostatní plocha, ostatní komunikace), 669/6 (ostatní plocha, ostatní komunikace), 669/7 (ostatní plocha, ostatní komunikace), 669/8 (ostatní plocha, ostatní komunikace), 669/9 (ostatní plocha, ostatní komunikace), 672/1 (ostatní plocha, ostatní komunikace), 672/3 (ostatní plocha, ostatní komunikace), 675/1 (ostatní plocha, ostatní komunikace), 680/1 (ostatní plocha, ostatní komunikace), 680/2 (ostatní plocha, ostatní komunikace), 692 (ostatní plocha, ostatní komunikace), 693 (ostatní plocha, ostatní komunikace), 699/6 (ostatní plocha, ostatní komunikace), 702/1 (ostatní plocha, ostatní komunikace), 702/5 (ostatní plocha, ostatní komunikace), 711 (ostatní plocha, ostatní komunikace), 5011/1 (orná půda), 5011/2 (ostatní plocha, ostatní komunikace) a 5011/3 (trvalý travní porost – které jsou ve vlastnictví Obce Václavovice (souhlas podle § 187 stavebního zákona s umístěním a provedení stavby na daném pozemku nebo smlouva o právu provést stavbu).

Soubor staveb obsahuje:

- **Optická síť FTTx_M_NGA_V_NIO10_Václavovice_VAOST1_OK**

Navrhovaná optická síť v MK Za Olšinou bude umístěna v pozemcích parc.č. 4/1, 5/2, 31/2, 34/6, 37, 669/4 a 675/1 v k.ú. Václavovice u Frýdku-Místku. Napojení této větve optického vedení bude na pozemku parc.č. 669/4 v k.ú. Václavovice u Frýdku-Místku, a to při hranici s pozemkem parc.č. 50/3 v k.ú. Václavovice u Frýdku-Místku a ve vzdálenosti 9,5 m od hranice s pozemkem parc.č. 58/8 v k.ú. Václavovice u Frýdku-Místku. Následně bude provedena obnova stávajícího vedení při hranici s pozemkem parc.č. 51 v k.ú. Václavovice u Frýdku-Místku bude provedena přeložka stávající sítě a nový protlak, který bude směřovat k hranici s pozemkem parc.č. 49/1 v k.ú. Václavovice u Frýdku-Místku. Následně bude provedena další oprava stávajícího vedení. Od půlky pozemku parc.č. 34/2 v k.ú. Václavovice u Frýdku-Místku bude začínat nové optické vedení a protlaky pod stávající komunikaci, a to směrem k hranici s pozemkem parc.č. 47, 42/3, 42/1, 40/1, 27, 26/5, 21 a 7/2 v k.ú. Václavovice u Frýdku-Místku. Toto nové vedení bude trasována při hranici s pozemky parc.č. 34/2, 43/2, 43/3, 43/1, 36/1, 34/6 a 34/10 v k.ú. Václavovice u Frýdku-Místku. Při pozemku parc.č. 36/1 v k.ú. Václavovice u Frýdku-Místku bude proveden protlak směrem k pozemku parc.č. 37 v k.ú. Václavovice u Frýdku-Místku. V pozemku parc.č. 37 v k.ú. Václavovice u Frýdku-Místku bude vedeno nové optické vedení, které bude vedeno při hranici s pozemkem parc.č. 40/3 v k.ú. Václavovice u Frýdku-Místku a bude ukončeno při hranici s pozemky parc.č. 40/3 a 40/5 v k.ú. Václavovice u Frýdku-Místku. Na pozemku parc.č. 40/3 v k.ú. Václavovice u Frýdku-Místku bude proveden nadzemní rozvaděč. Při hranici s pozemkem parc.č. 34/6 v k.ú. Václavovice u Frýdku-Místku bude navrhovaná trasa odbočovat směrem do pozemku parc.č. 34/6 v k.ú. Václavovice u Frýdku-Místku. Ve vzdálenosti 8,3 m

od hranice s pozemkem parc.č. 33/2 v k.ú. Václavovice u Frýdku-Místku, bude proveden nový protlak směrem k pozemku parc.č. st. 8 v k.ú. Václavovice u Frýdku-Místku. Tento protlak bude veden v pozemcích parc.č. 34/6, 675/1 a 31/2 v k.ú. Václavovice u Frýdku-Místku. Od tohoto nového protlaku bude dále provedena oprava stávajícího optického vedení. Na toto opravované optické vedení bude navazovat nové optické vedení, které bude začínat při hranici s pozemkem parc.č. 22 v k.ú. Václavovice u Frýdku-Místku, které bude vedeno při hranici s tímto pozemkem. Pro napojení staveb č.p. 139 a 168 bude provedeno nové optické vedení, které bude umístěno v pozemcích 4/1 a 5/2 v k.ú. Václavovice u Frýdku-Místku. Tato navrhovaná nová část bude ukončena při stávající vodovodní přípojce pro RD č.p. 168. Koncová část této větve bude vedena v pozemku parc.č. 675/1 v k.ú. Václavovice u Frýdku-Místku, a to při hranici s pozemky parc.č. 5/9, 5/1, 5/7, 21, 5/4 a 5/5 v k.ú. Václavovice u Frýdku-Místku. U pozemku parc.č. 5/5 v k.ú. Václavovice u Frýdku-Místku bude tato nová větev ukončena. Tato nová trasa bude napojovat stavby č.p. 678, 319, 27, 696, 224, 139, 168, 70, 466, 214, 299, 84, 523, 610, 83, 496, 675, 694, 82, 574, 540, 647, 80, 598 a 175 a pro stavbu č.ev. 1 .

Presné technické řešení a umístění bude v souladu s koordinovaným situačním výkresem, který je nedílnou součástí tohoto rozhodnutí. Nově umisťované vedení v MK Za Olšinou je řešeno v části C 3.1 a C 3.2.

Navrhovaná optická síť v MK Konečná bude umístěna v pozemcích parc.č. 669/5, 65/7 a 65/3 v k.ú. Václavovice u Frýdku-Místku. Tato nová větev bude provedena při hranici s pozemky parc.č. 75/1, 65/6, 65/10 a 72/7 v k.ú. Václavovice u Frýdku-Místku. Po cca 35 m od hranice pozemkem parc.č. 75/1 v k.ú. Václavovice u Frýdku-Místku bude trasa odbočovat dále do pozemku parc.č. 65/7 v k.ú. Václavovice u Frýdku-Místku. Směrem k pozemku parc.č. 669/5 v k.ú. Václavovice u Frýdku-Místku bude trasa vedena při stávajícím oplocení umístěným na pozemku parc.č. 65/7 v k.ú. Václavovice u Frýdku-Místku. Napojení této větve optického vedení bude na pozemku parc.č. 669/5 v k.ú. Václavovice u Frýdku-Místku, a to ve vzdálenosti 6,4 m od hranice s pozemkem parc.č. 72/3 v k.ú. Václavovice u Frýdku-Místku a ve vzdálenosti cca 2,5 m od hranice s pozemkem parc.č. 65/7 v k.ú. Václavovice u Frýdku-Místku. Tato nová trasa bude napojovat stavby č.p. 184, 445, 68, 633 a 23.

Presné technické řešení a umístění bude v souladu s koordinovaným situačním výkresem, který je nedílnou součástí tohoto rozhodnutí. Nově umisťované vedení v MK Konečná je řešeno v části C 3.1.

Navrhovaná optická síť v MK Pod Vodojemem bude umístěna v pozemcích parc.č. 65/11 a 65/9 v k.ú. Václavovice u Frýdku-Místku. Tato větev nového optického vedení bude umístěna částečně ve středu pozemku a částečně při hranici s pozemky parc.č. 65/12, 65/26, 65/15, 65/16 a 65/17 v k.ú. Václavovice u Frýdku-Místku. Po trase bude provedeno napojení pro stávající stavby č.p. 659, 684, 613, 620, 621 a 606.

Presné technické řešení a umístění bude v souladu s koordinovaným situačním výkresem, který je nedílnou součástí tohoto rozhodnutí. Nově umisťované vedení v MK Pod Vodojemem je řešeno v části C 3.1.

Navrhovaná optická síť v MK U Vodojemu bude umístěna v pozemcích parc.č. 669/7, 680/1, 81/2 a 65/35 v k.ú. Václavovice u Frýdku-Místku, a to při hranici s pozemky parc.č. 96/81, 96/80, 96/50, 94/2, 81/1, 82, 65/17, 65/8 a 65/34 v k.ú. Václavovice u Frýdku-Místku. Vedení umístěné v pozemku parc.č. 65/35 v k.ú. Václavovice u Frýdku-Místku, bude umístěno ve středu tohoto pozemku a částečně při hranici s pozemkem parc.č. 65/8 a 65/34 v k.ú. Václavovice u Frýdku-Místku. Po trase této části nového vedení budou provedeny protlaky směrem k hranicím s pozemky parc.č. 93/1, 92/5, 90 a 88 v k.ú. Václavovice u Frýdku-Místku. Tato větev optického vedení bude napojovat stavby č.p. 688, 476, 78, 511, 74, 86, 21, 465, 700 a 685. V místě napojení větve bude umístěn nový nadzemní rozvaděč. Přesné technické řešení a umístění bude v souladu s koordinovaným situačním výkresem, který je nedílnou součástí tohoto rozhodnutí. Nově umisťované vedení v MK U Vodojemu je řešeno v části C 3.2 a C 3.3.

Navrhovaná optická síť v MK K Olšině bude umístěna v pozemcích parc.č. 669/7, 669/1, 669/8 a 680/2 v k.ú. Václavovice u Frýdku-Místku. Tato nová větev bude provedena při hranici s pozemky parc.č. 97/43, 97/16, 97/55, 97/47 a 102/8 v k.ú. Václavovice u Frýdku-Místku. Přejech přes pozemky MK Vratimovská parc.č. 669/7, 669/1 a 669/8 v k.ú. Václavovice u Frýdku-Místku bude proveden protlak s uložení v chrániče. Tato větev optického vedení bude napojovat stavby č.p. 289, 596 a 435. V místě napojení větve bude umístěn nový nadzemní rozvaděč.

Přesné technické řešení a umístění bude v souladu s koordinovaným situačním výkresem, který je nedílnou součástí tohoto rozhodnutí. Nově umisťované vedení v MK U Vodojemu je řešeno v části C 3.2 a C 3.3.

Navrhovaná optická síť v MK Koptovo bude umístěna v pozemcích parc.č. 692, 96/22, 261/10, 314/3, 317/5 a 317/6 v k.ú. Václavovice u Frýdku-Místku. Trasa této nové části bude vedena ve vzdálenosti cca 2 m od hranic s pozemky parc.č. 259/1, 261/22, 261/87, 261/5, st. 356, 261/23, 261/19, 261/24, 261/61, 96/38, 96/58, 96/7, 261/69, 261/68, 261/67 a 261/66 v k.ú. Václavovice u Frýdku-Místku, ve vzdálenosti cca 1 m od hranic s pozemky parc.č. 261/60, 261/59, 261/62, 261/63, 96/87 a 96/35 v k.ú. Václavovice u Frýdku-Místku a při hranici s pozemkem parc.č. 262/3, 317/11, 304/3, 317/12 a 320 v k.ú. Václavovice u Frýdku-Místku. Po trase této části nového vedení budou provedeny protlaky směrem k hranicím s pozemky parc.č. st. 62/1, 96/48, 96/44, 96/25, 96/42, 96/29, 96/21, 261/70, 261/70, 261/71, 261/72, 261/64, 311/1, 314/1, 311/3, 317/9 a 317/11 v k.ú. Václavovice u Frýdku-Místku. Tato větev optického vedení bude napojovat stavby č.p. 282, 183, 14, 416, 294, 287, 332, 280, 254, 257, 228, 545, 495, 683, 505, 504, 218, 199, 698, 602, 601, 604, 600, 599, 603, 587, 588, 586, 573, 705, 567, 19, 503, 307, 18, 17 a rozestavěnou stavbu na pozemku parc.č. st. 956 v k.ú. Václavovice u Frýdku-Místku. Při pozemcích parc.č. 261/5 a 311/1 v k.ú. Václavovice u Frýdku-Místku budou umístěny dva nové nadzemní rozvaděče.

Přesné technické řešení a umístění bude v souladu s koordinovaným situačním výkresem, který je nedílnou součástí tohoto rozhodnutí. Nově umisťované vedení v MK Koptovo je řešeno v části C3.4 a C3.5.

Navrhovaná optická síť v MK Kaštanová bude umístěna v pozemcích parc.č. 693, 261/35, 285/6, 282/4 a 285/1 v k.ú. Václavovice u Frýdku-Místku. Trasa této nové části bude vedena ve vzdálenosti minimálně 2 m od hranic s pozemky parc.č. 272/72, 272/11, 272/70, 272/51, st. 362, 272/64, 271/68 a 272/46 v k.ú. Václavovice u Frýdku-Místku, ve vzdálenosti cca 1 m od hranic s pozemky parc.č. 285/17, 272/87 a 272/69 v k.ú. Václavovice u Frýdku-Místku a při hranici s pozemkem parc.č. st. 314, 261/30, 261/13, 261/34, 261/31, 285/18, 282/5 a 282/1 v k.ú. Václavovice u Frýdku-Místku. Po trase této části nového vedení budou provedeny protlaky směrem k hranicím s pozemky parc.č. 272/1, 261/58, 272/75, st. 314, 272/72, 261/17, 272/70, 272/51, 272/65, st. 362, 261/45, 261/44, 272/61, 272/68, 261/37, 280/10, 280/11, 270/9, 270/24 a 270/13 v k.ú. Václavovice u Frýdku-Místku. Tato větev optického vedení bude napojovat stavby č.p. 230, 612, 452, 310, 207, 374, 362, 189, 283, 281, 640, 460, 284, 471, 233, 85, 429, 177, 100, 632, 522, 592, 264, 99, 96 a 342. Při pozemcích parc.č. 282/5, 272/69 a 272/68 v k.ú. Václavovice u Frýdku-Místku budou umístěny dva nové nadzemní rozvaděče.

Přesné technické řešení a umístění bude v souladu s koordinovaným situačním výkresem, který je nedílnou součástí tohoto rozhodnutí. Nově umisťované vedení v MK Kaštanová je řešeno v části C 3.5 a C 3.6.

Navrhovaná optická síť v MK Milíře bude umístěna v pozemcích parc.č. 458/7, 459, 702/1, 458/1, 458/11, 458/9 a 702/5 v k.ú. Václavovice u Frýdku-Místku. Po trase této části nového vedení budou provedeny protlaky směrem k hranicím s pozemky parc.č. 467/7 a 569/17 v k.ú. Václavovice u Frýdku-Místku. Tato větev optického vedení bude napojovat stavby č.p. 35, 591, 316, 704, 494, 414, 582 a 572. Při pozemku parc.č. 458/10 v k.ú. Václavovice u Frýdku-Místku bude umístěn jeden nový nadzemní rozvaděč.

Přesné technické řešení a umístění bude v souladu s koordinovaným situačním výkresem, který je nedílnou součástí tohoto rozhodnutí. Nově umisťované vedení v MK Milíře je řešeno v části C 3.8.

Navrhovaná optická síť v MK K Sosni bude umístěna v pozemcích parc.č. 447/8, 447/14, 443/14, 460/4 a 458/19 v k.ú. Václavovice u Frýdku-Místku. Po trase této části nového vedení bude proveden protlak směrem k hranici s pozemkem parc.č. 458/8 v k.ú. Václavovice u Frýdku-Místku. Tato větev optického vedení bude napojovat stavby č.p. 38, 149, 455, 498, 483 a 556. Při pozemku parc.č. 458/10 v k.ú. Václavovice u Frýdku-Místku bude umístěn jeden nový nadzemní rozvaděč.

Přesné technické řešení a umístění bude v souladu s koordinovaným situačním výkresem, který je nedílnou součástí tohoto rozhodnutí. Nově umisťované vedení v MK K Sosni je řešeno v části C 3.8.

Navrhovaná optická síť v MK K Důlku bude umístěna v pozemcích parc.č. 585/2, 711 a 593/4 v k.ú. Václavovice u Frýdku-Místku. Nově navržená optická síť bude umístěna při hranici s pozemky parc.č. 585/1, 585/3, 593/8, 593/2, 593/3, 589/3, 589/22, 589/17 a st. 130/1 v k.ú. Václavovice u Frýdku-Místku. Tato větev optického vedení bude napojovat stavby č.p. 56, 411, 170, 409, 433, 660, 400, 387, 714, 488 a 51. Při pozemku parc.č. 699/1 v k.ú. Václavovice u Frýdku-Místku bude umístěn jeden nový nadzemní rozvaděč.

Přesné technické řešení a umístění bude v souladu s koordinovaným situačním výkresem, který je nedílnou součástí tohoto rozhodnutí. Nově umisťované vedení v MK K Důlku je řešeno v části C 3.7 a C 3.9.

Navrhovaná optická síť v MK V Kopci bude umístěna v pozemcích parc.č. 699/1, 699/6, 442/22, 442/21, 442/16, 443/35, 443/21 a 443/7 v k.ú. Václavovice u Frýdku-Místku. Nově navržená optická síť bude umístěna při hranici s pozemky parc.č. 442/4, 443/34, 443/1, 443/32 a 427 v k.ú. Václavovice u Frýdku-Místku. Přejechod přes pozemek MK Frýdecká parc.č. 699/1 v k.ú. Václavovice u Frýdku-Místku, bude proveden protlakem s uložením v chrániče. Tato větev optického vedení bude napojovat stavby č.p. 627, 232, 681, 65 a 236.

Přesné technické řešení a umístění bude v souladu s koordinovaným situačním výkresem, který je nedílnou součástí tohoto rozhodnutí. Nově umisťované vedení v MK V Kopci je řešeno v části C 3.7.

Navrhovaná optická síť v MK Frýdecká bude umístěna v pozemcích parc.č. 669/7, 669/1, 699/6, 442/3, 442/1, 442/19, 589/21, 587/2 a 589/19 v k.ú. Václavovice u Frýdku-Místku. Nově navržená optická síť bude umístěna při hranici s pozemkem parc.č. 442/5, st. 300, 589/4 a 589/20 v k.ú. Václavovice u Frýdku-Místku. Přechody přes pozemek MK Frýdecká parc.č. 699/1 v k.ú. Václavovice u Frýdku-Místku, budou provedeny protlaky s uložením v chrániče. Tato větev optického vedení bude napojovat stavby č.p. 240, 439, 482, 246, 241 a 43.

Přesné technické řešení a umístění bude v souladu s koordinovaným situačním výkresem, který je nedílnou součástí tohoto rozhodnutí. Nově umisťované vedení v MK Frýdecká je řešeno v části C 3.7.

Navrhovaná optická síť v MK Na Rozmezí bude umístěna v pozemcích parc.č. 672/3 a 669/4 v k.ú. Václavovice u Frýdku-Místku. Nově navržená optická síť bude umístěna při hranici s pozemky parc.č. 45/9 a 45/7 v k.ú. Václavovice u Frýdku-Místku a pozemkem parc.č. 433/1 v k.ú. Horní Datyně. Tato větev optického vedení bude napojovat stavby č.p. 644 a 643.

Přesné technické řešení a umístění bude v souladu s koordinovaným situačním výkresem, který je nedílnou součástí tohoto rozhodnutí. Nově umisťované vedení v MK Na Rozmezí je řešeno v části C 3.1.

Navrhovaná optická síť v MK Vratimovská bude umístěna v pozemcích parc.č. 672/2, 672/1, 669/4, 5011/1, 5011/2, 5011/3, 669/5, 66/2, 669/3, 669/1, 669/8, 669/7, 96/69, 669/9, 669/6 a 692 v k.ú. Václavovice u Frýdku-Místku. Nově navržená optická síť bude umístěna ve vzdálenosti minimálně 1 m od hranice s pozemky parc.č. 52/2, 30/19, 30/24 a 30/15 v k.ú. Václavovice u Frýdku-Místku a při hranici s pozemky parc.č. 58/4, 58/2, 58/7, 65/7, 65/31, 68/8, 68/9, 68/2, 66/1, 80, 97/41, 97/25, 96/1, 96/76, 96/77, 96/78, 260 a 258/46 v k.ú. Václavovice u Frýdku-Místku. Po trase této části nového vedení budou provedeny protlaky směrem k hranicím s pozemky parc.č. 53/14, 53/3, 53/2, 30/15, 30/32, st. 196, 30/34, 30/5, 97/42 a 97/22 v k.ú. Václavovice u Frýdku-Místku. Přejechod přes MK Vratimovská a stávající autobusovou točnu budou provedeny protlakem

s uložením v chráničkách. Tato větev optického vedení bude napojovat stavby č.p. 641, 463, 81, 449, 618, 653, 477, 562, 273, 76, 184, 327, 75, 92, 211, 662, 611, 646, 154, 274, 673, 238, 290, 118, 637, 313, 552, 553, 554, 555 a stavbu č.ev. 10. Při pozemku parc.č. 260, 96/81, 65/7 a 50/3 v k.ú. Václavovice u Frýdku-Místku bude umístěn jeden nový nadzemní rozvaděč.

Presné technické řešení a umístění bude v souladu s koordinovaným situačním výkresem, který je nedílnou součástí tohoto rozhodnutí. Nově umisťované vedení v MK Vratimovská je řešeno v části C 3.1, C 3.2, C 3.3 a C 3.4.

Celková délka umisťovaného podzemního optického vedení bude cca 4.970 m, včetně protlaků a překopů komunikací.

Stavba vedená pod názvem „FTTx_M_NGA_V_NIO10_Václavovice_VAOST1_OK“ na pozemcích parc.č. 4/1 (orná půda), 5/2 (orná půda), 5/9 (trvalý travní porost), 31/2 (zahrada), 34/6 (orná půda), 34/10 (orná půda), 36/1 (zahrada), 37 (ostatní plocha, ostatní komunikace), 40/3 (zahrada), 45/9 (zahrada), 52/2 (zahrada), 58/8 (orná půda), 65/1 (zahrada), 65/3 (ostatní plocha, ostatní komunikace), 65/9 (ostatní plocha, ostatní komunikace), 65/11 (ostatní plocha, ostatní komunikace), 65/35 (ostatní plocha, ostatní komunikace), 66/2 (ostatní plocha, ostatní zahrada), 96/69 (orná půda), 97/42 (ostatní plocha, ostatní komunikace), 260 (zahrada), 261/10 (ostatní plocha, ostatní komunikace), 261/35 (ostatní plocha, jiná plocha), 282/4 (ostatní plocha, ostatní komunikace), 285/1 (orná půda), 285/6 (ostatní plocha, ostatní komunikace), 314/3 (ostatní plocha, ostatní komunikace), 317/5 (ostatní plocha, ostatní komunikace), 317/6 (ostatní plocha, ostatní komunikace), 423/2 (ostatní plocha, jiná plocha), 442/1 (trvalý travní porost), 442/3 (ostatní plocha, jiná plocha), 442/16 (ostatní plocha, ostatní komunikace), 442/19 (ostatní plocha, ostatní komunikace), 442/21 (trvalý travní porost), 443/7 (ostatní plocha, jiná plocha), 443/14 (ostatní plocha, ostatní komunikace), 443/21 (ostatní plocha, ostatní komunikace), 443/35 (trvalý travní porost), 447/8 (ostatní plocha, ostatní komunikace), 447/14 (ostatní plocha, ostatní komunikace), 458/1 (zahrada), 458/7 (trvalá travní plocha), 458/9 (ostatní plocha, ostatní komunikace), 458/11 (ostatní plocha, ostatní komunikace), 458/19 (ostatní plocha, ostatní komunikace), 459 (ostatní plocha, ostatní komunikace), 460/2 (ostatní plocha, ostatní komunikace), 460/4 (ostatní plocha, ostatní komunikace), 585/2 (ostatní plocha, jiná plocha), 587/2 (zahrada), 589/19 (orná půda), 589/21 (orná půda), 593/4 (ostatní plocha, ostatní komunikace), 672/1 (ostatní plocha, ostatní komunikace), 672/3 (ostatní plocha, ostatní komunikace), 675/1 (ostatní plocha, ostatní komunikace), 669/1 (ostatní plocha, silnice), 669/3 (ostatní plocha, ostatní komunikace), 669/4 (ostatní plocha, ostatní komunikace), 669/5 (ostatní plocha, ostatní komunikace), 669/6 (ostatní plocha, ostatní komunikace), 669/7 (ostatní plocha, ostatní komunikace), 669/8 (ostatní plocha, ostatní komunikace), 669/9 (ostatní plocha, ostatní komunikace), 680/1 (ostatní plocha, ostatní komunikace), 680/2 (ostatní plocha, ostatní komunikace), 692 (ostatní plocha, ostatní komunikace), 693 (ostatní plocha, ostatní komunikace), 699/1 (ostatní plocha, silnice), 699/6 (ostatní plocha, ostatní komunikace), 702/1 (ostatní plocha, ostatní komunikace), 702/5 (ostatní plocha, ostatní komunikace), 711 (ostatní plocha, ostatní komunikace), 5011/1 (orná půda), 5011/2 (ostatní plocha, ostatní komunikace) a 5011/3 (trvalý travní porost) v k.ú. Václavovice u Frýdku-Místku, bude provedena podle předložené projektové dokumentace. Projektovou dokumentaci na výše citovaný soubor staveb vypracoval a autorizoval pan Ing. Tomáš Martínek, ČKAIT 1104240 – autorizovaný inženýr pro technologická zařízení staveb.

Příjezd a přístup na stavební pozemek je zajištěn ze stávající MK Vratimovská umístěné na pozemcích parc.č. 669/1, 669/4, 669/5, 669/6, 669/7, 669/8, 669/9, 682/2 a 691/1 v k.ú. Václavovice u Frýdku-Místku, ze stávající MK Na Rozmezí umístěné na pozemku parc.č. 672/3 v k.ú. Václavovice u Frýdku-Místku, ze stávající MK Konečná umístěné na pozemku parc.č. 669/5, 65/7, 72/10, 72/6, 72/7, 65/3 a 65/5 v k.ú. Václavovice u Frýdku-Místku, ze stávající MK Pod Vodojemem umístěné na pozemcích parc.č. 65/11 a 65/9 v k.ú. Václavovice u Frýdku-Místku, ze stávající MK U Vodojemu umístěné na pozemcích parc.č. 680/1 a 81/2 v k.ú. Václavovice u Frýdku-Místku, ze stávající MK K Olšině umístěné na pozemcích parc.č. 669/8 a 680/2 v k.ú. Václavovice u Frýdku-Místku, ze stávající MK Kopřovo umístěné na pozemcích parc.č. 692, 314/3, 317/6 a 317/12 v k.ú. Václavovice u Frýdku-Místku, ze stávající MK Kaštanová umístěné na pozemku parc.č. 693 v k.ú. Václavovice u Frýdku-Místku, ze stávající MK Milíře umístěné na pozemcích parc.č. 458/7, 459, 702/1, 458/1, 4589 a 702/5 v k.ú. Václavovice u Frýdku-Místku, ze stávající MK K Sosni umístěné na pozemcích parc.č. 447/8, 447/14, 460/2, 443/14, 460/4 a 458/19 v k.ú. Václavovice u Frýdku-Místku, ze stávající MK K Důlku umístěné na pozemcích parc.č. 711, 593/9 a 593/4 v k.ú. Václavovice u Frýdku-Místku, MK Frýdecká umístěné na pozemku parc.č. 699/1 v k.ú. Václavovice u Frýdku-Místku a ze stávající MK V Kopci umístěné na pozemcích parc.č. 442/16, 443/21, 443/35, 443/7 a 438 v k.ú. Václavovice u Frýdku-Místku.

Pro provedení stavby se stanoví tyto podmínky:

- 1) Stavba bude provedená podle projektové dokumentace ověřené v řízení o povolení stavby, kterou vypracoval a autorizoval pan Ing. Tomáš Martínek, ČKAIT 1104240 – autorizovaný inženýr pro technologická zařízení staveb. Případné změny nesmí být provedeny bez povolení stavebního úřadu.
- 2) Jako stavební pozemky se vymezují části pozemků parc.č. 4/1, 5/2, 5/9, 31/2, 34/6, 34/10, 36/1, 37, 40/3, 45/9, 52/2, 58/8, 65/1, 65/3, 65/9, 65/11, 65/35, 66/2, 96/69, 97/42, 260, 261/10, 261/35, 282/4, 285/1, 285/6, 314/3, 317/5, 317/6, 423/2, 442/1, 442/3, 442/16, 442/19, 442/21, 443/7, 443/14, 443/21, 443/35, 447/8, 447/14, 458/1, 458/7, 458/9, 458/11, 458/19, 459, 460/2, 460/4, 585/2, 587/2, 589/19, 589/21, 593/4, 672/1, 672/3, 675/1, 669/1, 669/3, 669/4, 669/5, 669/6, 669/7, 669/8, 669/9, 680/1, 680/2, 692, 693, 699/1, 699/6, 702/1, 702/5, 711, 5011/1, 5011/2 a 5011/3 v k.ú. Václavovice u Frýdku-Místku, a to v šíři 1 m na každou stranu po trase vedení stavby.
- 3) Stavba bude prováděná dodavatelsky, stavební firmou, která bude vybrána na základě výběrového řízení.
- 4) Zhotovitel stavby podle ustanovení § 163 stavebního zákona je povinen:
 - a) dbát na řádnou přípravu a provádění stavby; přitom musí mít na zřeteli zejména ochranu života a zdraví osob nebo zvířat, ochranu životního prostředí a majetku i šetrnost k sousedství,
 - b) zajistit vytyčení prostorové polohy stavby v souladu s ověřenou dokumentací pro povolení záměru a dokumentací pro provádění stavby,
 - c) zajistit odborné vedení provádění stavby stavbyvedoucím,

- d) zajistit při provádění stavby dodržení požadavků na výstavbu, popřípadě technických předpisů a technických norem, které souvisí s vlastním prováděním stavby,
- e) ohlásit stavebnímu úřadu neprodleně po jejich zjištění závady na stavbě, které ohrožují životy a zdraví osob nebo zvířat anebo bezpečnost stavby,
- f) zajistit při provádění stavby vyhodnocení zkoušek a měření stanovených jinými právními předpisy,
- g) provádět stavbu v souladu s rozhodnutím stavebního úřadu, ověřenou dokumentací pro povolení záměru a dokumentací pro provádění stavby,
- h) zajistit dodržování povinností k ochraně života, zdraví, životního prostředí a bezpečnosti práce vyplývajících z jiných právních předpisů,
- i) zajistit, aby práce na stavbě, k jejichž provádění je předepsáno zvláštní oprávnění, vykonávaly pouze osoby, které jsou držiteli takového oprávnění,
- j) vést stavební deník nebo jednoduchý záznam o stavbě.

Po dokončení stavby, předá zhotovitel stavby originál stavebního deníku, stavebníkovi.

- 5) Stavebník oznámí stavebnímu úřadu tyto fáze výstavby pro kontrolní prohlídky stavby
 - a) po dokončení stavby – závěrečná kontrolní prohlídka.
- 6) Při provádění stavby je nutno dodržovat předpisy týkající se bezpečnosti práce a technických zařízení, zejména zákona č. 309/2006 Sb., o zajištění dalších podmínek bezpečnosti a ochrany zdraví při práci a zákona č. 591/2006 Sb., požadavky na bezpečnost a ochranu zdraví při práci na staveništích včetně veškerých platných změn a doplňků.
- 7) Při stavbě budou dodržena ustanovení vyhlášky č. 146/2024 Sb., o požadavcích na výstavbu.

8) Stavba bude dokončena do deseti let od nabytí právní moci tohoto povolení.

- 9) Stavebník je podle ustanovení § 160 odstavce 2 stavebního zákona, povinen:
 - a) před zahájením stavby zajistit vypracování dokumentace pro provádění stavby,
 - b) oznámit stavebnímu úřadu předem termín zahájení stavby a dodavatele stavby,
 - c) před zahájením stavby umístit na viditelném místě u vstupu na staveniště štítek o povolení stavby a ponechat jej tam až do dokončení stavby,
 - d) zajistit, aby na stavbě nebo na staveništi byla k dispozici ověřená dokumentace pro povolení stavby a dokumentace pro provádění stavby a všechny doklady týkající se provádění stavby nebo její změny, popřípadě jejich kopie,
 - e) ohlašovat stavebnímu úřadu fáze výstavby podle plánu kontrolních prohlídek stavby, umožnit provedení kontrolní prohlídky a pokud tomu nebrání vážné důvody, této prohlídce se zúčastnit,
 - f) při výstavbě, nejpozději k žádosti o vydání kolaudačního rozhodnutí, pokud jiný právní předpis nestanoví jinak, opatřit průkaz energetické náročnosti budovy, je-li vyžadován jiným právním předpisem.

- 10) Před zahájením zemních prací budou vytýčeny podzemní sítě technického vybavení, které se na stavebních pozemcích v místě stavby nacházejí, aby se předešlo jejich poškození. Musí být respektována jejich ochranná pásma.
- 11) Pozemky dotčené prováděním stavby budou po jejím dokončení srovnány a upraveny.
- 12) Při stavbě budou dodrženy podmínky uvedené ve vyjádřeních a stanoviskách správců inženýrských sítí:
- a) ČEZ Distribuce, a.s., stanovisko k PD k povolení stavby vedené pod n.z. 001134601022 ze dne 07.06.2023, n.z. 001134601041 ze dne 07.06.2023 a n.z. 001150587059 ze dne 25.07.2024.
 - b) Severomoravské vodovody a kanalizace Ostrava a.s., stanovisko ke stavebnímu záměru zn: 9773/V003706/2025/KU ze dne 13.02.2025 – ID stavby 374350.
 - c) Ostravské vodárny a kanalizace a.s., stanoviska ke stavebnímu záměru zn. 7.2/8025/9911/23/Wei ze dne 29.06.2023 a zn. 7.2/8025/9910/23/Wei ze dne 29.06.2023.
 - d) GasNet s.r.o. v zastoupení společností GasNet Služby s.r.o., stanovisko ke stavebnímu záměru zn: n.z. 5002744225 ze dne 03.01.2023, n.z. 5003145998 ze dne 06.09.2024.
 - e) Green Gas DPB a.s., stanoviska ke stavebnímu záměru n.z. ŘIGS/DGS/1049/Šm/842/2023 ze dne 12.06.2023 a n.z. PDEMDPB/2501764/Ko/411/2025 ze dne 05.03.2025.
 - f) CETIN a.s., stanovisko ke stavebnímu záměru vedeného pod č.j. 155007/23 ze dne 05.06.2023.
 - g) T-Mobile a.s., stanovisko ke stavebnímu záměru vedeného pod č.j. E43103/24 ze dne 31.07.2024.
- 13) Při stavbě budou dodrženy podmínky stanovené ve vyjádřeních, stanoviskách a závazných stanoviskách dotčených orgánů:

Magistrát města Ostravy, odbor Územního plánování a stavebního řádu ze dne 27.08.2024, Sp.zn: SMO/439246/24/ÚPaSŘ/Oti – koordinované závazné stanovisko a jednotné environmentální stanovisko, KS 1399/2024:

Odbor ochrany životního prostředí:

1. V korytech vodních toků a v aktivní zóně záplavového území nesmí být ukládán výkopek ani jiný odplavitelný materiál, technika či jiné odplavitelné materiály, které by bránily plynulému odtoku vod.
2. Pro výše uvedenou stavbu bude pro období výstavby zpracován povodňový plán v souladu s § 71 zákona č. 254/2001 Sb. a po projednání se správcem stavbou dotčených toků a záplavového území předložen k projednání MMO OOŽP před zahájením stavby. Stavební práce mohou být zahájeny až po projednání povodňového plánu.
3. Pro období realizace stavby (používání mechanismů pracujících ve vodních tocích a jejich blízkosti, v záplavovém území, kdy hrozí únik závadných látek do toku a ochranném pásmu vodního zdroje) bude zpracován plán opatření pro případy havárie (havarijní plán) ve smyslu § 39 odstavce 2 písmene a) zákona č. 254/2001 Sb. a v souladu s vyhláškou Ministerstva životního prostředí č.450/2005 Sb., o náležitostech nakládání se závadnými

látkami a náležitostech havarijního plánu, způsobu a rozsahu hlášení havárií, jejich zneškodňování a odstraňování jejich škodlivých následků, v platném znění a po projednání se správcem stavbou dotčených toků a záplavového území a správcem ochranného pásma vodního zdroje předložen ke schválení MMO OOŽP. Stavební práce mohou být zahájeny až po nabytí právní moci rozhodnutí o schválení havarijního plánu.

4. Stavba bude provedena v souladu s dokumentací, která byla předložena k žádosti o vydání jednotného environmentálního stanoviska. Veškeré změny tohoto projektu mající vliv na vodní poměry v dané lokalitě musí být projednány a odsouhlaseny Magistrátem města Ostravy odborem ochrany životního prostředí

14) Při stavbě budou dodrženy podmínky stanovené ve vyjádřeních účastníků řízení:

Archeologický ústav akademie věd České republiky v.v.i., ve svém vyjádření č.j. ARUB/3945/2023 M ze dne 31.05.2023 stanovil tuto podmínku:

- a) Stavebník je podle § 22 zákona č. 20/1987 Sb. , o státní památkové péči, v platném znění povinen oznámit termín zahájení zemních prací již od doby přípravy stavby, Archeologickému ústavu Akademie věd ČR, Brno, v.v.i., a umožnit jemu nebo oprávněné organizaci provedení záchranného archeologického výzkumu na dotčeném území. Výzkum je prováděn na základě dohody uzavřené mezi stavebníkem a Archeologickým ústavem AV ČR nebo oprávněnou organizací. Úhrada nákladů záchranného archeologického výzkumu se řídí ustanovením § 22 odstavce 2 zákona č. 20/1987 Sb. , o státní památkové péči, v platném znění.

Dopravní podnik Ostrava ve svých vyjádření n.z. 2336456/RLK/2023/Ku ze dne 29.08.2023 a n.z. 2336457/RLK/2023/Ku ze dne 29.08.2023 stanovil tyto podmínky: S předloženou projektovou dokumentací souhlasíme za níže uvedených podmínek:

- a) po celou dobu stavebních prací bude zachován autobusový provoz na ul. Václavovická, Vratimovská, Frýdecká, Obecní, bez omezení,
- b) po celou dobu stavebních prací bude zachován plný autobusový provoz v autobusové točce Václavovice, točna,
- c) případné dočasné přemístění autobusových zastávek bude realizováno pouze na základě místního šetření za účasti zástupců Policie České Republiky – odd. Dopravní inženýrství, obecního úřadu, Magistrátu města Ostravy – Odbor dopravy, správce komunikace, Dopravního podniku Ostrava (Ing. Mlčák, tel. 597 40 1175, david.mlcak@dpo.cz). Umístění dočasných autobusových zastávek bude součástí výkresové dokumentace řešící dočasné dopravní značení po dobu stavby,
- d) v případě dočasného zúžení komunikace v blízkosti stavby bude zachována průjezdná šířka minimálně 3,5 metru.

Lesy České republiky s.p., Lesní správa Jablunkov ve svém vyjádření č.j. LCR11/001684/2023 ze dne 16.06.2023 stanovil tyto podmínky:

- a) Stavba sítě elektronických komunikací bude provedena dle předložené situace, která je nedílnou součástí tohoto vyjádření.

- b) Přilehlé pozemky nesmí být poškozovány ukládáním odpadů, výkopových zemin, stavebního materiálu, pojezdem a stáním motorových vozidel a stavebních strojů a nebudou požadovány zásahy do lesního porostu.
- c) Odpadní a dešťové vody nebudou vypouštěny na lesní pozemky.
- d) Pokud bude stavba zasahovat do pozemků v majetku Lesů České republiky, s.p. bude tento zásah majetkoprávně řešen smlouvou o věcném břemeni.

Společnost Povodí Odry s.p. ve svém stanovisku zn. POD/13155/2023 ze dne 15.08.2023 stanovil tyto podmínky:

Jako správce povodí Odry a správce uvedených vodních toků sdělujeme:

- a) Podle § 66 Zákona o vodách č. 254/2001 Sb. se v aktivní zóně nesmí umisťovat, povolovat, či provádět žádné stavby s výjimkou nezbytně nutné dopravní a technické infrastruktury a staveb souvisejících s vodním tokem.
- b) Požadujeme, aby v korytech vodních toků a jejich bezprostředním okolí nebyl skladován žádný stavební (odplavitelný) materiál, technika, či jiné předměty, které by bránily plynulému odtoku vod.
- c) Požadujeme učinit taková opatření, aby nedošlo ke znečištění povrchových nebo podzemních vod.
- d) Toto stanovisko neslouží pro vypořádání dočasného nebo trvalého záboru pozemků v naší správě. Před případným vstupem na naše pozemky je potřeba uzavřít příslušný smluvní vztah s naším majetkovým odborem (Ing. Poledníková, tel: 596 657 325).

Z hlediska provozního sdělujeme:

- a) Zahájení stavebních prací bude oznámeno v týdenním předstihu našemu vodohospodářskému provozu ve Frýdku - Místku (tel: 596 657 403, frydek_mistek.vhp@pod.cz). Bude uveden kontakt na osobu odpovědnou za stavební činnosti. Dále bude uvedeno jednací číslo našeho stanoviska.
- b) Vyhrazuje si právo připomínek v případě, že dojde k dotčení našich zájmů v průběhu realizace stavby.
- c) Po ukončení stavebních prací budou dotčené lokality vyklizeny, uvedeny do nezávadného stavu a protokolárně předány zástupci VHP Frýdek - Místek.
- d) Po ukončení stavby požadujeme předat zástupci našeho VHP Frýdek - Místek geodetické zaměření skutečného stavu (detaily křížení vodních toků).
- e) Požadujeme dodržet ČSN 75 9010 Křížení a souběhy vodních toků s dráhami, pozemními komunikacemi a vedeními.

Společnost Správa silnic Moravskoslezského kraje p.o., středisko Ostrava ve svém stanovisku zn. SSMSK/2023/16548/084/Žd ze dne 13.06.2023 stanovila tyto podmínky:

- a) Před zahájením stavebních prací je nutno dle zákona číslo 13/1997 Sb. ve znění zákona číslo 102/2000 Sb. vyžádat Rozhodnutí o povolení zvláštního užívání k provádění stavebních prací v silničním pozemku, které na základě žádosti vydá příslušný silniční správní úřad, kterým je Magistrát města Ostravy, odbor dopravy.
- b) Souhlasem ke vstupu na silniční pozemky 682/1, 669/1, 691/1 a 700/1 k.ú. Václavovice u Frýdku Místku bude vydán Protokol o předání staveniště a rovněž před zahájením stavebních prací bude uzavřena Smlouva o užití

silničního pozemku po dobu provádění stavby. O vystavení je nutno zažádat SSMSK středisko Ostrava. Investor stavby nebo zhotovitel ve vlastním zájmu předloží příslušnou žádost včetně aktuální katastrální situace, ve které bude zakreslena záborová plocha, termín realizace a zodpovědná osoba za provedení stavby a dále doloží kopii platného rozhodnutí povolení stavby.

- c) Po ukončení stavebních prací vyzve investor/zhotovitel majetkového správce ke kontrole provedení a splnění podmínek tohoto vyjádření a sepiše se SSMSK střediskem Ostrava Protokol o převzetí staveniště.
- d) Vedení bude uloženo do chráničky a bude dodrženo minimální krytí vedení dle ČSN 73 6005 „Prostorové uspořádání sítí technického vybavení“ (min. 1,20 m pod niveletou vozovky). Případné omezení silniční dopravy a přechodné dopravní značení bude odsouhlaseno příslušným orgánem Policie ČR.
- e) Křížení silnic III/4701, III/47310 a II/473 bude provedeno bezvýkopovou technologií – protlakem, kolmo k podélné ose komunikace, montážní (zápichové) jámy budou umístěny min. 1m od vozovky silnice.
- f) Před vydáním rozhodnutí o povolení stavby bude mezi budoucím vlastníkem přípojky a SSMSK uzavřena Smlouva o smlouvě budoucí o zřízení věcného břemene. Budoucí vlastník přípojky proto ve vlastním zájmu předloží příslušnou žádost a platný katastrální snímek (1:1000), ve kterém bude zakresleno břemeno v souladu s tímto vyjádřením. Záměr radě kraje předloží SSMSK.
- g) Po ukončení stavebních prací bude na základě předložení geometrického plánu uzavřena Smlouva o věcném břemeni.
- h) Pozemky v blízkosti komunikací dotčené v rámci stavby budou bezprostředně po provedení kontroly uvedeny do původního stavu, dojde k řádnému zhutnění a osetí travním semenem.
- i) V žádném případě stavbou nesmí dojít k dotčení nebo poškození živičného krytu komunikací nebo jejího příslušenství a ke zhoršení odvádění vod ze silničního tělesa.
- j) V průběhu provádění stavby nebude žádný materiál umístěn na silničním tělese. Investor zajistí průběžné a bezodkladné čištění komunikace, pokud dojde ke znečištění vozovky v průběhu provádění stavby.
- k) Stavební a zemní práce v blízkosti pozemních komunikací v majetkové správě SSMSK středisko Ostrava povolujeme provádět pouze v období od 1.4. do 31.10. kalendářního roku.

15) V průběhu stavby musí stavebník dbát na to, aby povrchové vody ze staveniště nepodmáčely sousední pozemky a stavby, na pořádek na staveništi a na to, aby stroje vyjíždějící ze staveniště neznečišťovaly místní ani státní komunikace. Pokud dojde ke znečištění komunikací, je stavebník povinen bezodkladně zajistit jejich očištění.

16) Výkopy pro stavbu budou zabezpečeny proti pádu osob a zvířat.

17) Po ukončení stavby požádá stavebník o její kolaudaci.

- 18) Stavba může být zahájena až na základě uzavřené smlouvy o právu provést stavbu na dotčených pozemcích, případně až na základě právoplatného rozhodnutí příslušného vyvlastňovacího úřadu.
- 19) Při realizaci záměru je nutné dbát, aby byl zachován průjezd a průchod po dotčených komunikacích, a to tak aby nedošlo k zamezení přístupu a příjezdu k jednotlivým stavbám a pozemkům.
- 20) Veškeré případné škody na majetku nebo poškození oplocení, sjezdu nebo zpevněných ploch musí být stavebníkem opraveno, nebo dohodnuta jiná kompenzace.

Vliv stavby:

Při realizaci stavby vedené pod názvem „FTTx_M_NGA_V_NIO10_Václavovice_VAOST1_OK“ na pozemcích parc.č. 4/1 (orná půda), 5/2 (orná půda), 5/9 (trvalý travní porost), 31/2 (zahrada), 34/6 (orná půda), 34/10 (orná půda), 36/1 (zahrada), 37 (ostatní plocha, ostatní komunikace), 40/3 (zahrada), 45/9 (zahrada), 52/2 (zahrada), 58/8 (orná půda), 65/1 (zahrada), 65/3 (ostatní plocha, ostatní komunikace), 65/9 (ostatní plocha, ostatní komunikace), 65/11 (ostatní plocha, ostatní komunikace), 65/35 (ostatní plocha, ostatní komunikace), 66/2 (ostatní plocha, ostatní (zahrada), 96/69 (orná půda), 97/42 (ostatní plocha, ostatní komunikace), 260 (zahrada), 261/10 (ostatní plocha, ostatní komunikace), 261/35 (ostatní plocha, jiná plocha), 282/4 (ostatní plocha, ostatní komunikace), 285/1 (orná půda), 285/6 (ostatní plocha, ostatní komunikace), 314/3 (ostatní plocha, ostatní komunikace), 317/5 (ostatní plocha, ostatní komunikace), 317/6 (ostatní plocha, ostatní komunikace), 423/2 (ostatní plocha, jiná plocha), 442/1 (trvalý travní porost), 442/3 (ostatní plocha, jiná plocha), 442/16 (ostatní plocha, ostatní komunikace), 442/19 (ostatní plocha, ostatní komunikace), 442/21 (trvalý travní porost), 443/7 (ostatní plocha, jiná plocha), 443/14 (ostatní plocha, ostatní komunikace), 443/21 (ostatní plocha, ostatní komunikace), 443/35 (trvalý travní porost), 447/8 (ostatní plocha, ostatní komunikace), 447/14 (ostatní plocha, ostatní komunikace), 458/1 (zahrada), 458/7 (trvalá travní plocha), 458/9 (ostatní plocha, ostatní komunikace), 458/11 (ostatní plocha, ostatní komunikace), 458/19 (ostatní plocha, ostatní komunikace), 459 (ostatní plocha, ostatní komunikace), 460/2 (ostatní plocha, ostatní komunikace), 460/4 (ostatní plocha, ostatní komunikace), 585/2 (ostatní plocha, jiná plocha), 587/2 (zahrada), 589/19 (orná půda), 589/21 (orná půda), 593/4 (ostatní plocha, ostatní komunikace), 672/1 (ostatní plocha, ostatní komunikace), 672/3 (ostatní plocha, ostatní komunikace), 675/1 (ostatní plocha, ostatní komunikace), 669/1 (ostatní plocha, silnice), 669/3 (ostatní plocha, ostatní komunikace), 669/4 (ostatní plocha, ostatní komunikace), 669/5 (ostatní plocha, ostatní komunikace), 669/6 (ostatní plocha, ostatní komunikace), 669/7 (ostatní plocha, ostatní komunikace), 669/8 (ostatní plocha, ostatní komunikace), 669/9 (ostatní plocha, ostatní komunikace), 680/1 (ostatní plocha, ostatní komunikace), 680/2 (ostatní plocha, ostatní komunikace), 692 (ostatní plocha, ostatní komunikace), 693 (ostatní plocha, ostatní komunikace), 699/1 (ostatní plocha, silnice), 699/6 (ostatní plocha, ostatní komunikace), 702/1 (ostatní plocha, ostatní komunikace), 702/5 (ostatní plocha, ostatní komunikace), 711 (ostatní plocha, ostatní komunikace), 5011/1 (orná půda), 5011/2 (ostatní plocha, ostatní komunikace) a 5011/3 (trvalý travní porost) v k.ú. Václavovice u Frýdku-Místku, mohou být dotčeny negativními vlivy sousední pozemky, jejich vlastníci jsou zahrnuti do okruhu účastníků územního řízení.

Uvedené negativní vlivy lze při šetrném provádění stavby omezit na přijatelnou míru podle platné legislativy.

Navrhovaná stavba optického vedení je umístěna převážně v pozemcích stávajících komunikací, v případě nemožnosti jiného řešení je umístěna na soukromé pozemky. Ochranné pásmo navrhované stavby o šířce 0,5 m zasahuje na soukromé pozemky, jednak v místě napojovacích bodů a jednak na dotčené pozemky, v ostatních případech je navrhovaná stavba umístěna tak, aby nebyly sousední pozemky dotčené tímto novým ochranným pásmem tohoto vedení.

Prašnost a emise

24h imisní limit má hodnotu $50 \mu\text{g}/\text{m}^3$ a může být překročen maximálně 35x za rok. O překročení imisního limitu PM_{10} na konkrétní lokalitě tedy mluvíme v případě, že je roční průměr vyšší než $40 \mu\text{g}/\text{m}^3$, nebo v případě, že je 24h průměr vyšší než $50 \mu\text{g}/\text{m}^3$ více než 35x za rok.

Jako plošný zdroj znečištění ovzduší je možné definovat emise vznikající na ploše, tj. na pozemku, kde se záměr realizuje v období výstavby. Jedná se o produkci prachu ve složení odpovídajícím běžným zeminám a vozovkovým vrstvám. V současné době se předpokládá, že i když může krátkodobě v rámci výstavby dojít k překročení hodnoty $50 \mu\text{g}/\text{m}^3$, velice pravděpodobně nedojde k překročení denního limitu. Vzhledem ke krátkodobému a jednorázovému působení těchto zdrojů znečišťování, nejeví se jejich působení z hlediska vlivu na okolní prostředí jako závažné.

V rámci stavebních prací (výkopy pro provedení stavby, přesuny hmot, dovoz materiálů apod.) bude docházet ke zvýšenému pohybu dopravní techniky – nákladní automobily, stavební mechanismy, buldozery a další související mechanizace. Pro omezení negativních vlivů provádění stavby je nutno při výstavbě dodržovat přísná pravidla. Přesunované hmoty je nutno zkrápět, a to nejen na vozidlech, ale i na vlastním staveništi. Druhotnou prašnost lze snížit řádnou očistou všech vozidel před jejich výjezdem na veřejné komunikace, což ukládá i silniční zákon. Krátkodobý přechodný stav vyššího zatížení okolí prašností, ale i hlukem bude nevyhnutelný. To však nesmí vést k potlačování všech možných opatření ke snížení nepříznivých vlivů. Jednou z nich je též maximální intenzita provádění stavebních prací a tím zkrácení doby výstavby na nezbytné minimum.

Hluk

Při realizaci stavby je třeba počítat se zvýšeným hlukem stavebních strojů. Práce spojené s nadměrným hlukem budou prováděny v době od 8:00 do max. 18:00 hodin, a to pouze v pracovní dny.

Připomínky účastníků řízení:

V rámci stanoveného termínu byly na místně příslušný stavební úřad doručeny námítky účastníků řízení vůči projednávané stavbě. Dne 26.06.2025 byla podána námitka pana Ing. Davida Navrátila a námitka paní Hany Navrátilové, dne 30.06.2025 byla podána námitka manželů Oldřicha a Dagmar Hruškových, dne 09.07.2025 byly podány námítky manželů Bohumila a Boženy Bednářových, pana Karla Mintěla a paní Šárky Mintělové, dne 10.07.2025 byly doručeny námítky paní Mgr. Kamily Šodkové, dne 14.07.2025 byly doručeny námítky

pana Zdeňka Koláře, dne 15.07.2025 byla doručena námitka manželů Tomáše a Sárý Konečných, dne 16.07.2025 byla doručena námitka paní Ireny Viktorové, dne 18.07.2025 byla doručena námitka manželů Ing. Kamila a Ing. Lenky Ožanových a manželů Zdeňka a Jiřiny Duží a námitka pana Přemysla Petříka a dne 19.07.2025 byla doručena námitka paní Mgr. Karin Bělouškové. Vzhledem o rozsahu jednotlivých námitek jsou textová znění uvedena v odůvodnění tohoto rozhodnutí.

O d ů v o d n ě n í

Městský úřad v Šenově, odbor výstavby a ŽP jako obecní stavební úřad, obdržel dne 24.04.2025, přes ISSŘ, žádost o povolení souboru staveb vedených pod názvem povolení stavby vedené pod názvem „FTTx_M_NGA_V_NIO10_Václavovice_VAOST1_OK“ na pozemcích parc.č. 4/1 (orná půda), 5/2 (orná půda), 5/9 (trvalý travní porost), 31/2 (zahrada), 34/6 (orná půda), 34/10 (orná půda), 36/1 (zahrada), 37 (ostatní plocha, ostatní komunikace), 40/3 (zahrada), 45/9 (zahrada), 52/2 (zahrada), 58/8 (orná půda), 65/1 (zahrada), 65/3 (ostatní plocha, ostatní komunikace), 65/9 (ostatní plocha, ostatní komunikace), 65/11 (ostatní plocha, ostatní komunikace), 65/35 (ostatní plocha, ostatní komunikace), 66/2 (ostatní plocha, ostatní zahrada), 96/69 (orná půda), 97/42 (ostatní plocha, ostatní komunikace), 260 (zahrada), 261/10 (ostatní plocha, ostatní komunikace), 261/35 (ostatní plocha, jiná plocha), 282/4 (ostatní plocha, ostatní komunikace), 285/1 (orná půda), 285/6 (ostatní plocha, ostatní komunikace), 314/3 (ostatní plocha, ostatní komunikace), 317/5 (ostatní plocha, ostatní komunikace), 317/6 (ostatní plocha, ostatní komunikace), 423/2 (ostatní plocha, jiná plocha), 442/1 (trvalý travní porost), 442/3 (ostatní plocha, jiná plocha), 442/16 (ostatní plocha, ostatní komunikace), 442/19 (ostatní plocha, ostatní komunikace), 442/21 (trvalý travní porost), 443/7 (ostatní plocha, jiná plocha), 443/14 (ostatní plocha, ostatní komunikace), 443/21 (ostatní plocha, ostatní komunikace), 443/35 (trvalý travní porost), 447/8 (ostatní plocha, ostatní komunikace), 447/14 (ostatní plocha, ostatní komunikace), 458/1 (zahrada), 458/7 (trvalá travní plocha), 458/9 (ostatní plocha, ostatní komunikace), 458/11 (ostatní plocha, ostatní komunikace), 458/19 (ostatní plocha, ostatní komunikace), 459 (ostatní plocha, ostatní komunikace), 460/2 (ostatní plocha, ostatní komunikace), 460/4 (ostatní plocha, ostatní komunikace), 585/2 (ostatní plocha, jiná plocha), 587/2 (zahrada), 589/19 (orná půda), 589/21 (orná půda), 593/4 (ostatní plocha, ostatní komunikace), 672/1 (ostatní plocha, ostatní komunikace), 672/3 (ostatní plocha, ostatní komunikace), 675/1 (ostatní plocha, ostatní komunikace), 669/1 (ostatní plocha, silnice), 669/3 (ostatní plocha, ostatní komunikace), 669/4 (ostatní plocha, ostatní komunikace), 669/5 (ostatní plocha, ostatní komunikace), 669/6 (ostatní plocha, ostatní komunikace), 669/7 (ostatní plocha, ostatní komunikace), 669/8 (ostatní plocha, ostatní komunikace), 669/9 (ostatní plocha, ostatní komunikace), 680/1 (ostatní plocha, ostatní komunikace), 680/2 (ostatní plocha, ostatní komunikace), 692 (ostatní plocha, ostatní komunikace), 693 (ostatní plocha, ostatní komunikace), 699/1 (ostatní plocha, silnice), 699/6 (ostatní plocha, ostatní komunikace), 702/1 (ostatní plocha, ostatní komunikace), 702/5 (ostatní plocha, ostatní komunikace), 711 (ostatní plocha, ostatní komunikace), 5011/1 (orná půda), 5011/2 (ostatní plocha, ostatní komunikace) a 5011/3 (trvalý travní porost) v k.ú. Václavovice u Frýdku-Místku.

Žádost podala společnost CETIN a.s., IČ 04084063, se sídlem Českomoravská 2510/19, 190 00 Praha 9 – Libeň v zastoupení na základě plné moci společností zastoupena na základě plné moci společností Vegacom a.s., IČ 257 88 680, se sídlem Novodvorská 1010/14, 142 01 Praha 4 – Lhotka v zastoupení na základě pověření panem Ing. Tomášem Martinkem.

Dnem podání žádosti o povolení stavby nebo zařízení, bylo zahájeno předmětné řízení.

K žádosti bylo doloženo:

1. Doklad vlastnictví, snímek pozemkové mapy,
2. Plná moc k zastupování,
3. Koordinované závazné stanovisko Magistrátu města Ostravy, odboru územního plánování a stavebního řádu,
4. Jednotné enviromentální stanovisko Magistrátu města Ostravy,
5. Závazné stanovisko Ministerstva obrany, Sekce majetková, odbor ochrany územních zájmů a státního odborného dozoru,
6. Vyjádření obce Václavovice,
7. Vyjádření Archeologického ústavu Akademie věd České republiky, Brno v.v.i.,
8. Vyjádření Policie České republiky, Krajského ředitelství Policie Moravskoslezského kraje, odbor informačních a komunikačních technologií,
9. Vyjádření Státního pozemkového úřadu, Odboru vodohospodářských staveb,
10. Vyjádření společnosti CETIN a.s.,
11. Vyjádření společnosti ČEZ Distribuce a.s.,
12. Vyjádření společnosti GasNet s.r.o. v zastoupení GasNet Služby s.r.o.,
13. Vyjádření společnosti Severomoravské vodovody a kanalizace Ostrava a.s.,
14. Vyjádření společnosti Ostravské vodárny a kanalizace a.s.
15. Vyjádření společnosti ČEZ ICT Services a.s.,
16. Vyjádření Telco Pro Services a.s.,
17. Vyjádření společnosti Nordic telecom s.r.o.,
18. Vyjádření společnosti T-Mobile Czech Republic a.s.,
19. Vyjádření společnosti ČD-Telematika a.s.,
20. Vyjádření společnosti ČEPS a.s.
21. Vyjádření společnosti České radiokomunikace a.s.,
22. Vyjádření společnosti Geen Gas DPB a.s.,
23. Vyjádření společnosti Vodafone Czech Republic a.s.,
24. Vyjádření společnosti Dopravní podnik Ostrava a.s.
25. Vyjádření společnosti Lesy České republiky s.p.
26. Vyjádření společnosti Povodí Odry s.p.
27. Vyjádření společnosti Správa silnic Moravskoslezského kraje p.o.,
28. Vyjádření společnosti Šumbark net s.r.o.
29. Vyjádření společnosti Vratimovské služby s.r.o.,
30. Projektovou dokumentaci stavby.

Účastníci řízení podle § 182 stavebního zákona jsou:

- A) **stavebník:** CETIN a.s., v zastoupení na základě plné moci společností Vegacom a.s., v zastoupení na základě pověření panem Ing. Tomášem Martinkem,
- B) **obec,** na jejímž území má být požadovaný stavební záměr uskutečněn: Obec Václavovice,

C) vlastníci pozemků dotčených stavbou:

manželé Ing. Petr a Edita Tomisovi, manželé Marek a Markéta Eignerovi, pan MUDr. Adam Červenka, pan Bc. Jakub Fridrich, paní Ing. Hana Fridrichová, pan Bohumil Bednář, paní Božena Bednářová, pan Roman Bednář, pan Ing. Lukáš Vandrol, manželé Ing. Radim a Pavla Maršálkovi, paní Ing. Gabriela Vojtková, paní René Marie Vojtková, pan Yu Zhang, manželé Stanislav a Zuzana Hraničtí, pan Blažej Jacko, manželé Ing. Tomáš a Lucie Kvasnicovi, manželé Mgr. David a Radka Šeremkovi, manželé Ing. Radim a Bc. Jana Štilárkovi, manželé Ing. Martin a Mgr. Hana Vavrušovi, manželé Ing. Jan a Ing. Adéla Zapletalovi, pan Ing. David Knybel, manželé MUDr. Tomáš a MUDr. Miloslava Knyblovi, paní Renáta Adamčíková, pan Lukáš Ometák, manželé Ryszard Jerzy a Jaroslava Andrzejakovi, paní Eva Hambálková, pan Václav Marenčák, pan Martin Žila, pan Michal Žila, pan Ing. Petr Borový, paní Ing. Jaroslava Vašková Ježová, pan Daniel Haleš, paní Šárka Kohut, pan Vladan Slíva, paní Irena Viktorová, manželé Petr a Martina Mückovi, paní MUDr. Andrea Zavadová, manželé Martin a Beáta Křištofikovi, pan Miroslav Mrkva, paní Simona Staňková, pan Roman Ožana, paní Petra Ožanová, pan Martin Škapa, paní MUDr. Hana Vaňková, společnost PleTrans s.r.o., Sdružení hasičů Čech, Moravy a Slezska, společnost Správa silnic Moravskoslezského kraje p.o.

D) vlastníci pozemků sousedících s pozemky, na nichž se má záměr realizovat:

- Vlastníci pozemků parc.č. 5/1, 5/4, 5/5, 5/7, 7/2, 21, 22, 26/1, 26/4, 26/5, 27, 30/5, 30/13, 30/15, 30/19, 30/24, 30/32, 30/34, 34/2, 36/1, 40/5, 42/1, 42/3, 43/1, 43/2, 45/5, 45/7, 47, 52/3, 53/2, 53/3, 53/4, 53/14, 58/2, 58/7, 62/2, 65/5, 65/6, 65/8, 65/10, 65/12, 65/14, 65/15, 65/16, 65/17, 65/23, 65/26, 65/31, 65/33, 65/34, 65/37, 66/1, 68/2, 68/4, 68/8, 68/9, 71/2, 72/3, 72/6, 75/1, 80, 81/1, 81/2, 82, 88, 90, 93/1, 96/1, 96/9, 96/10, 96/21, 96/25, 96/29, 96/32, 96/35, 96/38, 96/42, 96/44, 96/48, 96/49, 96/50, 96/58, 96/76, 96/77, 96/78, 96/80, 96/81, 96/82, 96/87, 97/16, 97/22, 97/25, 97/41, 97/43, 97/47, 97/55, 102/8, 109/5, 259/1, 261/5, 261/13, 261/17, 261/22, 261/23, 261/24, 261/30, 261/31, 261/34, 261/37, 261/44, 261/45, 261/58, 261/59, 261/60, 261/62, 261/63, 261/64, 261/66, 261/67, 261/68, 261/69, 261/70, 261/71, 261/72, 262/3, 270/9, 270/13, 270/24, 272/1, 272/11, 272/46, 272/51, 272/61, 272/64, 272/65, 272/68, 272/69, 272/70, 272/72, 272/75, 272/87, 280/10, 280/11, 282/1, 282/3, 282/5, 283, 285/17, 285/18, 303/3, 303/4, 303/8, 303/9, 304/3, 311/1, 311/3, 315, 317/1, 317/2, 317/9, 317/11, 317/12, 318, 320, 321/5, 427, 428/1, 428/5, 442/4, 442/5, 442/6, 442/13, 443/1, 443/9, 443/17, 443/32, 443/34, 450/3, 457/3, 458/6, 458/8, 458/10, 460/1, 467/7, 569/17, 582/2, 585/1, 585/3, 587/1, 589/1, 589/3, 589/4, 589/6, 589/10, 589/12, 589/13, 589/20, 589/22, 589/23, 593/2, 593/3, 593/18, 675/4, 5027, st. 4, st. 8, st. 18/2, st. 62/1, st. 62/2, st. 128/1, st. 130/1, st. 182/2, st. 196, st. 259, st. 274, st. 285, st. 288, st. 300, st. 314, st. 321, st. 356, st. 362 a st. 688 v k.ú. Václavovice u Frýdku-Místku a pozemek parc.č. 433/1 v k.ú. Horní Datyně.

- Osoby oprávněné z evidovaných věcných břemen k dotčeným pozemkům parc.č. 4/1, 5/2, 5/9, 31/2, 34/6, 34/10, 36/1, 37, 40/3, 45/9, 52/2, 58/8, 65/1, 65/3, 65/1, 65/9, 65/11, 65/35, 66/2, 72/7, 81/2, 96/22, 96/69, 97/42, 260, 621/10, 261/35, 282/4, 285/1, 285/6, 314/3, 317/5, 317/6, 423/2, 442/1, 442/3, 442/16, 442/19, 442/21, 443/7, 443/14, 443/21, 443/35, 447/8, 447/14, 458/1, 458/7, 458/9, 458/11, 458/19, 459, 460/2, 460/4, 585/2, 587/2, 589/19, 589/21, 593/4, 672/1, 672/3, 675/1, 669/1, 669/3, 669/4, 669/5, 669/6, 669/7, 669/8, 669/9, 680/1, 680/2, 692, 693, 699/1, 699/6, 702/1, 702/5, 711, 5011/1, 5011/2 a 5011/3 v k.ú. Václavovice u Frýdku-Místku

E) správci inženýrských sítí:

ČEZ Distribuce a.s., GasNet s.r.o. v zastoupení společností GasNet Služby s.r.o., Severomoravské vodovody a kanalizace Ostrava a.s., CETIN a.s., Ostravské vodovody a kanalizace a.s., GreenGas DPB a.s., Archeologický ústav AV ČR, Brno, v.v.i., Dopravní podnik Ostrava a.s., Lesy ČR s.p., Povodí Odry s.p., Státní pozemkový úřad, Odbor vodohospodářských staveb a Vratimovské služby s.r.o.

Vlastníci vzdálenějších pozemků a staveb nemohou být tímto rozhodnutím dotčeni ve svých právech a právem chráněných zájmech, protože se jedná o stavbu, která nemá negativní dopad na své okolí.

Stavební úřad opatřením ze dne 17.06.2025 oznámil známým účastníkům řízení a dotčeným orgánům, podle § 188 stavebního zákona, zahájení řízení. Stavební úřad v souladu s ustanovením § 189 odstavce 1 stavebního zákona upustil od ohledání na místě stavby. Stavebním úřadem byla stanovena lhůta 15 dní, a to od doručení tohoto zahájení řízení, pro uplatnění námitek a dotčeným orgánům k uplatnění závazných stanovisek, a to do 18.07.2025.

Ve této stanovené lhůtě, byly na místně příslušný stavební úřad, doručeny námítky účastníků řízení, jedná se o tyto námítky:

A) námítky pana Ing. Davida Navrátila

a. Chybějící souhlas všech spoluvlastníků:

Pozemek parc.č. 311/3 je ve spoluvlastnictví více osob, přičemž souhlas všech spoluvlastníků k provedení stavby ani k zřízení věcného břemene na uvedeném pozemku nebyl doložen. Dle § 184a odst. 3 zákona č. 183/2006 sb., stavební zákon, je nezbytné doložit souhlas všech spoluvlastníků dotčeného pozemku, pokud má být pozemek zatížen věcným břemenem nebo má být na něm realizována stavba cizím subjektem. Nedoložením takového souhlasu je řízení zatíženo podstatnou vadou, která znemožňuje vydání rozhodnutí o povolení stavby i zřízení věcného břemene.

b. Zásah do vlastnického práva bez právního titulu:

Navržená stavba (pokládka optického vedení v rámci FTTx sítě) a s ní související věcné břemeno představují zásah do vlastnického práva spoluvlastníků. Zásah do vlastnického práva je přípustný pouze na základě

smlouvy nebo zákonného opatření (např. vyvlastnění), nikoli jednostranným správním rozhodnutím bez souhlasu dotčených vlastníků.

c. Procesní pochybení:

Pokud stavební úřad pokračuje v řízení bez doložení souhlasu všech spoluvlastníků, došlo by k porušení základních zásad správního řízení podle zákona č. 500/2004 sb., správní řád, konkrétně zásady ochrany práv nabytých v dobré víře a zákazu zneužití správního uvážení.

Na základě nařízeného ústního jednání byla dohodnuta úprava navrhované trasy vedení tak, aby nebyl dotčen pozemek parc.č. 311/3 v k.ú. Václavovice u Frýdku-Místku. Na základě této úpravy má stavební úřad za to, že podané námitky jsou již bezpředmětné, tudíž jí dále neřeší.

B) námitky paní Hany Navrátilové

a. Chybějící souhlas všech spoluvlastníků:

Pozemek parc.č. 311/3 je ve spoluvlastnictví více osob, přičemž souhlas všech spoluvlastníků k provedení stavby ani k zřízení věcného břemene na uvedeném pozemku nebyl udělen a ani já jsem jej nikdy neudělila. Vydáním stavebního povolení či zřízením věcného břemene k parcele č. 311/3 bez mého souhlasu by došlo k zásahu do mého vlastnického práva v rozporu s článkem 11 zákona č. 2/1993 sb., Listina základních práv a svobod stanovující, že Vlastnické právo všech vlastníků má stejný zákonný obsah a ochranu. Dle § 184a odst. 3 zákona č. 183/2006 sb., stavební zákon, je nezbytné doložit souhlas všech spoluvlastníků dotčeného pozemku, pokud má být pozemek zatížen věcným břemenem nebo má být na něm realizována stavba cizím subjektem. Nedoložením takového souhlasu je řízení zatíženo podstatnou vadou, která znemožňuje vydání rozhodnutí o povolení stavby i zřízení věcného břemene.

b. Zásah do vlastnického práva bez právního titulu:

Navržená stavba (pokládka optického vedení v rámci FTTx sítě) a s ní související věcné břemeno představují zásah do vlastnického práva spoluvlastníků. Zásah do vlastnického práva je přípustný pouze na základě smlouvy nebo zákonného opatření (např. vyvlastnění), nikoli jednostranným správním rozhodnutím bez souhlasu dotčených vlastníků.

c. Procesní pochybení:

Pokud stavební úřad pokračuje v řízení bez doložení souhlasu všech spoluvlastníků, došlo by k porušení základních zásad správního řízení podle zákona č. 500/2004 sb., správní řád, konkrétně zásady ochrany práv nabytých v dobré víře a zákazu zneužití správního uvážení.

Na základě nařízeného ústního jednání byla dohodnuta úprava navrhované trasy vedení tak, aby nebyl dotčen pozemek parc.č. 311/3 v k.ú. Václavovice u Frýdku-Místku. Na základě této úpravy má stavební úřad za to, že podané námitky jsou již bezpředmětné, tudíž jí dále neřeší.

C) námitky manželů Oldřicha a Dagmar Hruškových

S plánovaným umístěním zásadně nesouhlasíme. Nebyla s námi uzavřena žádná smlouva o zřízení věcného břemene a investor (společnost CETIN nebo její určený zhotovitel) nemá žádný právní titul, který by ho opravňoval

ke vstupu na náš pozemek nebo k jeho využití. Dále uvádíme, že jsme již se společností CETIN komunikovali a jednoznačně jsme jí sdělili náš nesouhlas se stavbou a jakýmkoliv zásahem do našeho pozemku. Záměr představuje neoprávněný zásah do našeho vlastnického práva. Není doloženo, že by existoval převažující veřejný zájem na provedení stavby právě v této trase.

Žádáme proto:

- abychom byli uznáni jako účastníci řízení ve smyslu § 85 odst. 2 stavebního zákona,
- aby byla naše námitka řádně posouzena dle § 114 stavebního zákona,
- aby stavební úřad nepovolil stavbu na našem pozemku bez náležitého právního titulu a bez našeho výslovného souhlasu.

K výše uvedené námitce stavební úřad sděluje, Manželé Oldřich a Dagmar jsou a od začátku i byli účastníkem tohoto řízení, a tudíž je jejich námitka řádně posouzena. Stavební úřad k této námitce dále sděluje, že povolovaná stavba veřejné technické infrastruktury, která je povolována ve veřejném zájmu, a pro kterou je možné vyvlastnit, v souladu se zákonem nemusí mít v době povolování souhlas nebo smlouvu s vlastníkem dotčeného pozemku. Toto právo, v případě, že nedojde k dohodě, si žadatel může zajistit v rámci vyvlastnění. Žadatel však nesmí na takovémto pozemku danou stavbu provést, aniž by měl zajištěno právo provést danou stavbu.

D) námitky manželů Bohumila a Boženy Bednářových

Nesouhlasíme s výkopovými pracemi na našich parcelách v obci Václavovice. U domů čp. 83, 610, 449 a 675, které chce provést firma CETIN a.s., zastoupena firmou Vegacom s.r.o. Již u ústního jednání jsme s tím nesouhlasili a ani jsme souhlas nepodepsali.

K výše uvedené námitce stavební úřad sděluje, že navrhované vedení, které prochází lokalitou kolem RD č.p. 610 a 83 se nachází v pozemku Obce Václavovice, a nijak není dotčen pozemek manželů Bednářových. V případě navrhovaného vedení v lokalitě kolem RD č.p. 675 bylo na ústním jednání dohodnuto, že v případě dohody se společností ČEZ Distribuce a.s., se kterou je podepsána smlouva o vedení NN elektro přípojky, je vedení možné. V případě lokality kolem stavby č.p. 449 žadatel uvedl, že v dané lokalitě bude docházet k opravě stávajícího optického vedení, a tudíž není součástí této žádosti.

E) námitky pana Karla Mintěla a paní Šárky Mintělové

S plánovaným umístěním zásadně nesouhlasíme. Nebyla s námi uzavřena žádná smlouva o zřízení věcného břemene a investor (společnost CETIN nebo její určený zhotovitel) nemá žádný právní titul, který by ho opravňoval ke vstupu na náš pozemek nebo k jeho využití. Dále uvádíme, že jsme již se společností CETIN komunikovali a jednoznačně jsme jí sdělili náš nesouhlas se stavbou a jakýmkoliv zásahem do našeho pozemku. Záměr představuje neoprávněný zásah do našeho vlastnického práva. Není doloženo, že by existoval převažující veřejný zájem na provedení stavby právě v této trase.

Žádáme proto:

- abychom byli uznáni jako účastníci řízení ve smyslu § 85 odst. 2 stavebního zákona,
- aby byla naše námitka řádně posouzena dle § 114 stavebního zákona,
- aby stavební úřad nepovolil stavbu na našem pozemku bez náležitého právního titulu a bez našeho výslovného souhlasu.

K výše uvedené námitce stavební úřad sděluje, Manželé Oldřich a Dagmar jsou a od začátku i byli účastníkem tohoto řízení, a tudíž je jejich námitka řádně posouzena. Stavební úřad k této námitce dále sděluje, že povolovaná stavba veřejné technické infrastruktury, která je povolována ve veřejném zájmu, a pro kterou je možné vyvlastnit, v souladu se zákonem nemusí mít v době povolování souhlas nebo smlouvu s vlastníkem dotčeného pozemku. Toto právo, v případě, že nedojde k dohodě, si žadatel může zajistit v rámci vyvlastnění. Žadatel však nesmí na takovémto pozemku danou stavbu provést, aniž by měl zajištěno právo provést danou stavbu.

F) námitky paní Mgr. Kamily Šodkové, DiS.

S instalací kabelového vedení přes uvedený pozemek nesouhlasím z následujících důvodů:

- a. Plánované vedení kabelu by zasáhlo do mých vlastnických práv, omezilo dispoziční právo s nemovitostí a narušilo užívání pozemku, na němž plánujeme jiné účely, které by tímto byly znemožněny
- b. Samotná realizace stavby by způsobila škody na pozemku, ztížila by jeho údržbu a budoucí využití
- c. Zcela jistě by došlo k výraznému snížení tržní ceny nemovitosti
- d. Neexistuje smlouva o zřízení věcného břemene, když nesouhlas s jeho zřízením jsem vyjádřila již v době, kdy mě oslovil zástupce společnosti Vegacom a.s.

Na základě nařízeného ústního jednání byla dohodnuta úprava navrhované trasy vedení tak, aby nebyl dotčen pozemek parc.č. 102/8 v k.ú. Václavovice u Frýdku-Místku. Na základě této úpravy má stavební úřad za to, že podané námitky jsou již bezpředmětné, tudíž je dále neřeší.

G) námitky pana Zdeňka Koláře.

Nesouhlasím s umístěním navrhované stavby na pozemku parc.č. 589/20 a st. 557 v k.ú. Václavovice u Frýdku-Místku, který je v mém výlučném vlastnictví. Navrhovatel na umístění dané sítě nemá uzavřenou žádnou smlouvu, a rovněž ani nemám zájem na využívání internetu skrze tohoto nové vedení.

Na základě nařízeného ústního jednání byla dohodnuta úprava navrhované trasy vedení tak, aby nebyly dotčeny pozemky parc.č. 589/20 a st. 557 v k.ú. Václavovice u Frýdku-Místku. Na základě této úpravy má stavební úřad za to, že podané námitky jsou již bezpředmětné, tudíž jí dále neřeší.

H) námitky pana Tomáše Konečného a paní Sárý Konečné

Nesouhlasíme s umístěním navrhované telekomunikační sítě na pozemku parc.č. 458/25 v k.ú. Václavovice u Frýdku-Místku pro domy na ulici Milíře č.p. 330 a 331, a to z důvodu, že zasahuje do naší budoucí realizace výstavby rodinného domu a dalších stavebních zásahů na výše uvedeném pozemku.

Na základě nařízeného ústního jednání byla dohodnuta úprava navrhované trasy vedení tak, že bylo vypuštěno navrhované připojení pro stavby č.p. 330 a 331. Stávající optické vedení na daném pozemku bude pouze opraveno, tato oprava nepodléhá povolení ze strany stavebního úřadu. Na základě výše uvedeného bylo námitce vyhověno, a tudíž ji stavební úřad dále neřeší.

I) námitka paní Ireny Viktorové

V případě realizace této stavby na pozemcích parc.č. 442/1 a 442/4 žádám, aby výkop pro telekomunikační vedení byl umístěn a proveden tak, aby nepoškodil kořeny stromů – švestek vysazených na těchto parcelách.

Tento požadavek byl v rámci ústního jednání projednán, a zástupcem stavebníka bylo přislíbeno, že tato námitka bude dobrovolně žadatelem splněna. Na základě výše uvedeného bylo námitce vyhověno, a tudíž ji stavební úřad dále neřeší.

J) Námitky manželů Ing. Kamila a Ing. Lenky Ožanových a manželů Zdeňka a Jiřiny Duží

- a. My, níže podepsaní spoluvlastníci pozemků parc.č. 303/7 a 303/8 v katastrálním území Václavovice u Frýdku-Místku, podáváme v souladu s § 190 stavebního zákona tuto námitku proti vedení stavby optického kabelu přes naše pozemky.
- b. Pozemky č. 303/7 a 303/8 tvoří příjezdovou komunikaci ke třem rodinným domům a zároveň jsou využívány zemědělskou technikou. Jedná se o dlouhodobě funkční účelovou cestu, jejíž narušení by významně omezilo přístup k nemovitostem a možnost obhospodařování pozemků.
- c. Žádáme, aby v případě, že bude kabelové vedení realizováno přes tyto pozemky:
 - 1) byla celá trasa zásahu obnovena novým povrchem z žulových kostek, které budou schopné dlouhodobě unést zátěž zemědělské techniky a automobilového provozu,
 - 2) byla na provedené stavební práce poskytnuta záruka v délce minimálně 10 let, a to písemně a doloženě,
 - 3) byl po dobu výstavby zajištěn trvalý přístup ke všem přilehlým nemovitostem.

Na základě nařízeného ústního jednání byla dohodnuta úprava navrhované trasy vedení tak, aby nebyly dotčeny pozemky parc.č. 303/7 a 303/8 v k.ú. Václavovice u Frýdku-Místku. Na základě této úpravy má stavební úřad za to, že podané námitky jsou již bezpředmětné, tudíž ji dále neřeší.

K) námitky paní Mgr. Karin Bělouškové

S instalací kabelového vedení přes uvedený pozemek nesouhlasím z následujících důvodů. Plánované vedení kabelu by zasáhlo do mých vlastnických práv, a to nad přípustnou míru. Vedení kabelu je znázorněno středem pozemku parc.č. 102/8 v k.ú. Václavovice, jehož jsem spoluvlastníkem. Tímto vedením by došlo k omezení dispozičních práv s celým pozemkem, a tím ke znemožnění mých plánů s pozemkem. Je třeba vzít v potaz skutečnost, že můj pozemek se nachází v zástavěné oblasti, v budoucnu by na něm bylo možné např. stavět stavbu, což by vedení optického kabelu tak, jak je znázorněno, naprosto vylučovalo. Můj pozemek by tak zcela ztratil svou hodnotu. Domnívám se, že vedení stavby je možné zrealizovat jiným způsobem tak, aby k narušení mého vlastnického práva nedošlo, např. stavbu vést pod jiným pozemkem. Tím by byla dodržena současně zásada přiměřenosti.

Na základě nařízeného ústního jednání byla dohodnuta úprava navrhované trasy vedení tak, aby nebyl dotčen pozemek parc.č. 102/8 v k.ú. Václavovice u Frýdku-Místku. Na základě této úpravy má stavební úřad za to, že podaná námitka je již bezpředmětná, tudíž ji dále neřeší.

L) námitka pana Přemysla Petříka

Na Základě Vámi zaslaného sdělení o vybudování sítě cetin na mém pozemku se proti tomuto úkonu ohrazuju a nesouhlasím s jeho realizací v plném rozsahu. Mám výhrady vůči vyznačené trase, kde by měla být síť cetin umístěna a opravdu si nenechám "rozkopat pozemek" berte toto moje nesouhlasné stanovisko jako konečné a berte jej v potaz.

Na základě nařízeného ústního jednání byla dohodnuta úprava navrhované trasy vedení tak, že bude provedena jenom oprava stávající optické vedení na daném pozemku, tato oprava nepodléhá povolení ze strany stavebního úřadu. Na základě výše uvedeného má stavební úřad za to, že v rámci tohoto řízení je daná námitka bezpředmětná.

Na základě obdržených námitek stavební úřad nařídil ústní jednání za účelem řešení rozporů vyjádřených v podaných námitkách. Termín ústního jednání byl stavebním úřadem stanoven na 23.09.2025 v 9:00 v zasedací místnosti MěÚ Šenov. Na základě tohoto jednání byly s jednotlivými účastníky řízení, kteří podali námitky, dohodnuty kompromisní řešení rozporů, případně byly vypuštěny části navrhovaného vedení, a to bez jakékoliv významné změny, která by měla vliv na vedené řízení.

Dne 22.10.2025 byly zástupcem společnosti Vegacom s.r.o. zastupující na základě plné moci společnost CETIN a.s. předány aktualizované výkresy a zaktualizovaný seznam dotčených pozemků.

Na základě obdržených zaktualizovaných podkladů stavební úřad, v souladu s ustanovením § 36 odstavce 3 správního řádu, zaslal účastníkům řízení sdělení, že jim dává možnost, aby se před vydáním rozhodnutí vyjádřili k jeho podkladům. Pro nahlédnutí do podkladů byla stanovena lhůta, která začala běžet následujícím dnem po doručení veřejnou vyhláškou,

Lhůta byla stanovena v délce pěti pracovních dnů. Této možnosti nikdo nevyužil. Toto seznámení s podklady rozhodnutí ze dne 10.11.2025 je vedeno pod č.j. MeUS 04192/2025/SP.

Stavební úřad posoudil záměr stavebníka z hledisek uvedených v § 193, stavebního zákona a zjistil, že jejím uskutečněním nebo užíváním nejsou ohroženy zájmy chráněné stavebním zákonem, předpisy vydanými k jeho provedení a zvláštními předpisy, zejména:

Územně plánovací dokumentací,
pro dané území je závaznou územně plánovací dokumentací Územní plán Václavovic,
a to ve znění změny č.1, která nabyla účinnosti dne 03.04.2024.

Podle územního plánu Václavovic jsou stavbou dotčené pozemky parc.č. 4/1, 5/2, 5/9, 31/2, 34/6, 34/10, 36/1, 37, 40/3, 45/9, 52/2, 58/8, 65/1, 65/3, 65/9, 65/11, 65/35, 66/2, 96/69, 97/42, 260, 261/10, 261/35, 282/4, 285/1, 285/6, 314/3, 317/5, 317/6, 423/2, 442/1, 442/3, 442/16, 442/19, 442/21, 443/7, 443/14, 443/21, 443/35, 447/8, 447/14, 458/1, 458/7, 458/9, 458/11, 458/19, 459, 460/2, 460/4, 585/2, 587/2, 589/19, 589/21, 593/4, 672/1, 672/3, 675/1, 669/1, 669/3, 669/4, 669/5, 669/6, 669/7, 669/8, 669/9, 680/1, 680/2, 692, 693, 699/1, 699/6, 702/1, 702/5, 711, 5011/1, 5011/2 a 5011/3 v k.ú. Václavovice u Frýdku-Místku jsou součástí plochy PV – plochy veřejného prostranství – plochy pěších a vozidlových komunikací, plochy B – plochy bydlení a plochy Z – plochy zemědělské.

Umístění navrhovaného optického vedení „FTTx_M_NGA_V_NIO10_Václavovice_VAOST1_OK“ lze podle textové části Územního plánu Šenov „I.6 Stanovení podmínek pro využití ploch s rozdílným způsobem využití zařadit dle vhodnosti využití ploch PV, B a Z do kategorií „hlavního využití“ (stavby sítí a zařízení technické infrastruktury) a „přípustné využití“ (stavby pro veřejnou dopravní a technickou infrastrukturu).

Platná politika územního rozvoje České republiky nenavrhuje ani nepodmiňuje způsob řešení v této lokalitě. Na základě toho lze tedy konstatovat, že posuzovaný záměr není v rozporu s platnou Politikou územního rozvoje České republiky.

Zásady územního rozvoje Moravskoslezského kraje, v platném znění, po aktualizaci č. 1 nově vymezují záměry v území. Platný územní plán Václavovic, vzhledem k tomu, že byl vydán před nabytím účinnosti aktualizace ZÚR MSK, tyto záměry nezohledňuje.

Při posouzení předloženého záměru s výše uvedenou aktualizací ZÚR MSK nebyly zjištěny žádné záměry ovlivňující případné umístění navrhované stavby. V území nejsou evidovány žádné hodnoty, které by byly tímto záměrem omezovány, či narušovány.

Na základě výše uvedeného stavební úřad dospěl k závěru, že záměr vedený pod názvem „FTTx_M_NGA_V_NIO10_Václavovice_VAOST1_OK“ na pozemcích parc.č. 4/1 (orná půda), 5/2 (orná půda), 5/9 (trvalý travní porost), 31/2 (zahrada), 34/6 (orná půda), 34/10 (orná půda), 36/1 (zahrada), 37 (ostatní plocha, ostatní komunikace), 40/3 (zahrada), 45/9 (zahrada), 52/2 (zahrada), 58/8 (orná půda), 65/1 (zahrada), 65/3 (ostatní plocha, ostatní komunikace), 65/9 (ostatní plocha, ostatní komunikace), 65/11 (ostatní plocha, ostatní komunikace), 65/35

(ostatní plocha, ostatní komunikace), 66/2 (ostatní plocha, ostatní (zahrada), 96/69 (orná půda), 97/42 (ostatní plocha, ostatní komunikace), 260 (zahrada), 261/10 (ostatní plocha, ostatní komunikace), 261/35 (ostatní plocha, jiná plocha), 282/4 (ostatní plocha, ostatní komunikace), 285/1 (orná půda), 285/6 (ostatní plocha, ostatní komunikace), 314/3 (ostatní plocha, ostatní komunikace), 317/5 (ostatní plocha, ostatní komunikace), 317/6 (ostatní plocha, ostatní komunikace), 423/2 (ostatní plocha, jiná plocha), 442/1 (trvalý travní porost), 442/3 (ostatní plocha, jiná plocha), 442/16 (ostatní plocha, ostatní komunikace), 442/19 (ostatní plocha, ostatní komunikace), 442/21 (trvalý travní porost), 443/7 (ostatní plocha, jiná plocha), 443/14 (ostatní plocha, ostatní komunikace), 443/21 (ostatní plocha, ostatní komunikace), 443/35 (trvalý travní porost), 447/8 (ostatní plocha, ostatní komunikace), 447/14 (ostatní plocha, ostatní komunikace), 458/1 (zahrada), 458/7 (trvalá travní plocha), 458/9 (ostatní plocha, ostatní komunikace), 458/11 (ostatní plocha, ostatní komunikace), 458/19 (ostatní plocha, ostatní komunikace), 459 (ostatní plocha, ostatní komunikace), 460/2 (ostatní plocha, ostatní komunikace), 460/4 (ostatní plocha, ostatní komunikace), 585/2 (ostatní plocha, jiná plocha), 587/2 (zahrada), 589/19 (orná půda), 589/21 (orná půda), 593/4 (ostatní plocha, ostatní komunikace), 672/1 (ostatní plocha, ostatní komunikace), 672/3 (ostatní plocha, ostatní komunikace), 675/1 (ostatní plocha, ostatní komunikace), 669/1 (ostatní plocha, silnice), 669/3 (ostatní plocha, ostatní komunikace), 669/4 (ostatní plocha, ostatní komunikace), 669/5 (ostatní plocha, ostatní komunikace), 669/6 (ostatní plocha, ostatní komunikace), 669/7 (ostatní plocha, ostatní komunikace), 669/8 (ostatní plocha, ostatní komunikace), 669/9 (ostatní plocha, ostatní komunikace), 680/1 (ostatní plocha, ostatní komunikace), 680/2 (ostatní plocha, ostatní komunikace), 692 (ostatní plocha, ostatní komunikace), 693 (ostatní plocha, ostatní komunikace), 699/1 (ostatní plocha, silnice), 699/6 (ostatní plocha, ostatní komunikace), 702/1 (ostatní plocha, ostatní komunikace), 702/5 (ostatní plocha, ostatní komunikace), 711 (ostatní plocha, ostatní komunikace), 5011/1 (orná půda), 5011/2 (ostatní plocha, ostatní komunikace) a 5011/3 (trvalý travní porost) v k.ú. Václavovice u Frýdku-Místku splňuje podmínky stanovené územním plánem Václavovic pro umístění staveb v dotčeném území a je tedy v souladu se změnou č. 1 Územního plánu Václavovic.

Cíli a úkoly územního plánování, k naplňování cílů a úkolů územního plánování primárně slouží (s ohledem na jejich formulaci a obsah) územně plánovací dokumentace a územně plánovací podklady.

Poměry v území ani charakter záměru nejsou takové povahy, aby vyžadovaly zvláštní posouzení záměru s cíli a úkoly územního plánování nad rámec, obsažený v platné územně plánovací dokumentaci, kterou je územní plán Václavovic. Záměr odpovídá urbanistickým, architektonickým a estetickým požadavkům na uspořádání území a odpovídá stávajícímu charakteru území. Předmětný záměr Územní plán Václavovic umožňuje a z výše uvedeného vyplývá, že je tedy v souladu i s cíli a úkoly územního plánování.

V mapě důlních podmínek je stavební pozemek na ploše „C2“ - mimo dosah přímých důlních vlivů na povrch a povrchové objekty.

Požadavky stavebního zákona a jeho prováděcích právních předpisů jsou splněny.

Magistrát města Ostravy, jako příslušný dotčený orgán vydal k povolení stavby koordinované závazné stanovisko a jednotné environmentální stanovisko s podmínkami, které jsou zahrnuty do podmínek tohoto rozhodnutí a stavebník je povinen tyto podmínky splnit.

Příjezd a přístup na stavební pozemek je zajištěn ze stávající MK Vratimovská umístěné na pozemcích parc.č. 669/1, 669/4, 669/5, 669/6, 669/7, 669/8, 669/9, 682/2 a 691/1 v k.ú. Václavovice u Frýdku-Místku, ze stávající MK Na Rozmezí umístěné na pozemku parc.č. 672/3 v k.ú. Václavovice u Frýdku-Místku, ze stávající MK Konečná umístěné na pozemku parc.č. 669/5, 65/7, 72/10, 72/6, 72/7, 65/3 a 65/5 v k.ú. Václavovice u Frýdku-Místku, ze stávající MK Pod Vodojemem umístěné na pozemcích parc.č. 65/11 a 65/9 v k.ú. Václavovice u Frýdku-Místku, ze stávající MK U Vodojemu umístěné na pozemcích parc.č. 680/1 a 81/2 v k.ú. Václavovice u Frýdku-Místku, ze stávající MK K Olšině umístěné na pozemcích parc.č. 669/8 a 680/2 v k.ú. Václavovice u Frýdku-Místku, ze stávající MK Kopřovo umístěné na pozemcích parc.č. 692, 314/3, 317/6 a 317/12 v k.ú. Václavovice u Frýdku-Místku, ze stávající MK Kaštanová umístěné na pozemku parc.č. 693 v k.ú. Václavovice u Frýdku-Místku, ze stávající MK Milíře umístěné na pozemcích parc.č. 458/7, 459, 702/1, 458/1, 4589 a 702/5 v k.ú. Václavovice u Frýdku-Místku, ze stávající MK K Sosni umístěné na pozemcích parc.č. 447/8, 447/14, 460/2, 443/14, 460/4 a 458/19 v k.ú. Václavovice u Frýdku-Místku, ze stávající MK K Důlku umístěné na pozemcích parc.č. 711, 593/9 a 593/4 v k.ú. Václavovice u Frýdku-Místku, MK Frýdecká umístěné na pozemku parc.č. 699/1 v k.ú. Václavovice u Frýdku-Místku a ze stávající MK V Kopci umístěné na pozemcích parc.č. 442/16, 443/21, 443/35, 443/7 a 438 v k.ú. Václavovice u Frýdku-Místku.

Stavební úřad dále zjistil, že dokumentace stavby má předepsaný obsah a byla zpracována oprávněnou osobou, byla vypracována a autorizována panem Ing. Tomášem Martínkem, ČKAIT 1104240 – autorizovaný inženýr pro technologická zařízení staveb.

Na základě výsledku posouzení podané žádosti dospěl stavební úřad k závěru, že uskutečněním stavby nebudou omezena či ohrožena práva a oprávněné zájmy účastníků řízení.

Protože stavební úřad neshledal důvody bránící povolení a provedení stavby, rozhodl způsobem uvedeným ve výroku.

Vyjmenování účastníků stavebního řízení, podle ustanovení § 69, odstavce 2, správního řádu:
Obec Václavovice, manželé Ing. Petr a Edita Tomisovi, manželé Marek a Markéta Eignerovi, pan MUDr. Adam Červenka, pan Bc. Jakub Fridrich, paní Ing. Hana Fridrichová, pan Bohumil Bednář, paní Božena Bednářová, pan Roman Bednář, pan Ing. Lukáš Vandrol, manželé Ing. Radim a Pavla Maršálkovi, paní Ing. Gabriela Vojtková, paní René Marie Vojtková, pan Yu Zhang, manželé Stanislav a Zuzana Hraničtí, pan Blažej Jacko, manželé Ing. Tomáš a Lucie Kvasnicovi, manželé Mgr. David a Radka Šeremkovi, manželé Ing. Radim a Bc. Jana Štilárkovi, manželé Ing. Martin a Mgr. Hana Vavrušovi, manželé Ing. Jan a Ing. Adéla Zapletalovi, pan Ing. David Knybel, manželé MUDr. Tomáš a MUDr. Miloslava Knyblovi, paní Renáta Adamčíková, pan Lukáš Ometák, manželé Ryszard Jerzy a Jaroslava Andrzejakovi, paní Eva Hambálková, pan Václav Marenčák, pan Martin Žila, pan Michal Žila, pan Ing. Petr Borový, paní Ing. Jaroslava Vašková Ježová, pan Daniel Haleš, paní Šárka Kohut, pan Vladan Slíva, paní Irena Viktorová, manželé Petr a Martina Mückovi, paní MUDr. Andrea Zavadová, manželé Martin a Beáta Křištofikovi, pan Miroslav Mrkva, paní Simona Staňková, pan Roman Ožana, paní Petra Ožanová, pan Martin

Škapa, paní MUDr. Hana Vaňková, společnost PleTrans s.r.o., Sdružení hasičů
Čech, Moravy a Slezska, společnost Správa silnic Moravskoslezského kraje p.o.

P o u č e n í

Proti tomuto rozhodnutí se lze odvolat do 15-ti dnů ode dne jeho oznámení podáním u Městského úřadu v Šenově, odboru výstavby a životního prostředí. O odvolání rozhoduje Krajský úřad Moravskoslezského kraje, odbor krajský stavební úřad, se sídlem 28. října 2771/117, 702 00 Ostrava-Moravská Ostrava.

Odvolání se podává s potřebným počtem stejnopisů tak, aby jeden stejnopis zůstal správnímu orgánu, a aby každý účastník dostal jeden stejnopis. Nepodá-li účastník potřebný počet stejnopisů, vyhotoví je správní orgán na náklady účastníka, který odvolání podal.

Podle ustanovení § 85 správního řádu, má včas podané a přípustné odvolání odkladný účinek. Stavba nesmí být zahájena, dokud povolení nenabude právní moci.

Další poučení:

Podle ustanovení § 198 odstavce 1, stavebního zákona, platí povolení 2 roky ode dne nabytí právní moci.

Bylo-li provádění stavby zahájeno v době jeho platnosti, prodlužuje se doba platnosti na 10 let ode dne právní moci povolení nebo rozhodnutí o prodloužení platnosti povolení.

Dle ustanovení § 230 odstavce 1, stavebního zákona stavbu, která vyžaduje povolení lze užívat jen na základě kolaudačního rozhodnutí a jen k účelu vymezenému v tomto rozhodnutí.

K žádosti o kolaudační rozhodnutí stavebník doloží revizní zprávy bez závad, doklad o likvidaci odpadů, které vznikly v rámci provádění stavby, zaměření stavby a doklad o evidenci dané stavby v Digitálně technické mapě. K nahlédnutí stavební deník a dokumentaci pro provádění stavby.

Pokud v rámci stavby došlo k drobným změnám oproti ověřené dokumentaci pro povolení stavby, doloží výkresy provedených změn stavby.

..... v.r.

MěÚ Šenov

vedoucí

odbor výstavby a životního prostředí

obecní stavební úřad

Ing. Stanislav Procházka

Ověřená projektová dokumentace stavby bude stavebníkovi předána po nabytí právní moci tohoto rozhodnutí.

Správní poplatek, vyměřený dle zákona číslo 634/2004 Sb., o správních poplatcích, ve znění pozdějších právních předpisů (dále je „zákon o správních poplatcích“) položka č. 18 bod 1 písmeno c) ve výši 9.000,- Kč.

Správní poplatek byl zaplacen dne 11.12.2025 na účet města Šenov.

Toto rozhodnutí musí být vyvěšeno na úřední desce MěÚ Šenov MěÚ Šenov a OÚ Václavovice po dobu 15 dnů a po shodnou dobu zveřejněno též způsobem umožňující dálkový přístup.

Posledním den patnáctidenní lhůty jeho vyvěšení na úřední desce MěÚ Šenov a OÚ Václavovice je dnem jeho doručení.

Vyvěšeno na úřední desce:

Vyvěšeno dne:

Sejmuto dne:

Vyvěšeno způsobem umožňující dálkový přístup:

Vyvěšeno dne:

Sejmuto dne:

Razítko, podpis orgánu, který potvrzuje vyvěšení opatření a jeho zveřejnění způsobem umožňujícím dálkový přístup.

Dotčené orgány:

Magistrát města Ostravy, Odbor územního plánování a stavebního řádu, Prokešovo náměstí 1803/8, 729 30 Ostrava-Moravská Ostrava

(č.j. SMO/386714/23/ÚPaŘ/Kol ze dne 19.06.2023 (KS 902/2023) a č.j. SMO/398650/23/ÚPaŘ/Dvor ze dne 26.06.2023 (KS 899/2023))

Magistrát města Ostravy, odbor ochrany životního prostředí, Prokešovo náměstí 1803/8, 729 30 Ostrava-Moravská Ostrava

(č.j. SMO/386714/23/ÚPaŘ/Kol ze dne 19.06.2023 (KS 902/2023) a č.j. SMO/398650/23/ÚPaŘ/Dvor ze dne 26.06.2023 (KS 899/2023))

Magistrát města Ostravy, odbor dopravy, Prokešovo náměstí 1803/8, 729 30 Ostrava-Moravská Ostrava

(č.j. SMO/386714/23/ÚPaŘ/Kol ze dne 19.06.2023 (KS 902/2023) a č.j. SMO/398650/23/ÚPaŘ/Dvor ze dne 26.06.2023 (KS 899/2023))

Ministerstvo obrany ČR, Sekce majetková, odbor ochrany územních zájmů a státního odborného dozoru, oddělení ochrany územních zájmů, pracoviště OÚZ Brno, Svatoplukova 2687/84, 662 10 Brno-Židenice

(č.j. MO 476874/2023-1322 ze dne 12.06.2023)

Účastníci řízení:

Do vlastních rukou:

Žadatel:

Vegacom a.s. - Ing. Tomáš Martinek, Novodvorská 1010/14, 142 01 Praha 4 – Lhotka

Vlastící přímo dotčených pozemků:

Obec Václavovice, Obecní 130, 739 34 Václavovice

Správa silnic Moravskoslezského kraje p.o., Úprkova 795/1, 702 00 Ostrava-Moravská
Ostrava

(č.j. SSMSK/2023/16548/084/Žd ze dne 13.06.2023)

Ing. Petr a Edita Tomisovi, Za Olšinou 168, 739 34 Václavovice

Marek a Markéta Eignerovi, Za Olšinou 139, 739 34 Václavovice

MUDr. Adam Červenka, Za Olšinou 84, 739 34 Václavovice

Bc. Jakub Fridrich, Slavíkova 1750/26, 708 00 Ostrava-Poruba

Ing. Hana Fridrichová, Za Olšinou 84, 739 34 Václavovice

Bohumil Bednář, Za Olšinou 675, 739 34 Václavovice

Božena Bednářová, Za Olšinou 83, 739 34 Václavovice

Roman Bednář, Za Olšinou 496, 739 34 Václavovice

Ing. Lukáš Vandrol, Odboje 327/19, 739 32 Vratimov

Ing. Radim a Pavla Maršálkovi, Vratimovská 643, 739 34 Václavovice

Ing. Gabriela Vojtková, Novodvorská 3065, 738 01 Frýdek-Místek

René Marie Vojtková, Novodvorská 3065, 738 01 Frýdek-Místek

Yu Zhang, Andersenova 399/10, 102 00 Praha 10 – Štěrboholy

Stanislav a Zuzana Hraničtí, Vratimovská 611, 739 34 Václavovice

Blažej Jacko, Konečná 633, 739 34 Václavovice

Ing. Tomáš a Lucie Kvasnicovi, Pod Vodojemem 684, 739 34 Václavovice

Mgr. David a Radka Šeremkovi, Pod Vodojemem 620, 739 34 Václavovice

Ing. Radim a Bc. Jana Štilárkovi, Pod Vodojemem 621, 739 34 Václavovice

Ing. Martin a Mgr. Hana Vavrušovi, Pod Vodojemem 613, 739 34 Václavovice

Ing. Jan a Ing. Adéla Zapletalovi, Pod Vodojemem 606, 739 34 Václavovice

Ing. David Knybel, Pod Vodojemem 659, 739 34 Václavovice

MUDr. Tomáš a MUDr. Miloslava Knyblovi, Šenovská 355, 735 41 Petřvald

Renáta Adamčíková, U Vodojemu 685, 739 34 Václavovice

Lukáš Ometák, U Vodojemu 700, 739 34 Václavovice

Ryszard Jerzy a Jaroslava Andrzejakovi, Vratimovská 75, 739 34 Václavovice

Eva Hambálková, Volgogradská 2419/102, 700 30 Ostrava – Zábřeh

Václav Marenčák, Vratimovská 92, 739 34 Václavovice

Martin Žila, Koptovo 228, 739 34 Václavovice

Michal Žila, Koptovo 228, 739 34 Václavovice

Ing. Petr Borový, Kaštanová 233, 739 34 Václavovice

Ing. Jaroslava Vašková Ježová, Těšínská 967, 739 34 Šenov

Daniel Haleš, Kaštanová 96, 739 34 Václavovice

Šárka Kohut, Koptovo 19, 739 34 Václavovice

Vladan Slíva, Koptovo 567, 739 34 Václavovice

Irena Viktorová, Raisova 881/4, 709 00 Ostrava-Mariánské Hory

Petr a Martina Mückovi, K Sosni 149, 739 34 Václavovice

MUDr. Andrea Zavadová, Hodoňovice 209, 739 01 Baška
Martin a Beáta Křištofikovi, Milíře 35, 739 34 Václavovice
Miroslav Mrkva, Kunčice pod Ondřejníkem 407, 739 13 Kunčice pod Ondřejníkem
Simona Staňková, Kunčice pod Ondřejníkem 569, 739 13 Kunčice pod Ondřejníkem
Roman Ožana, Bohumíra Četyny 932/6, 700 30 Ostrava-Bělský Les
Petra Ožanová, Frýdecká 408, 739 34 Václavovice
Martin Škapa, K Důlku 51, 739 34 Václavovice
MUDr. Hana Vaňková, Nová Ves 435, 739 11 Frýdlant nad Ostravicí
PleTrans s.r.o., Ostravská 506, 735 81 Bohumín-Starý Bohumín
Sdružení hasičů Čech, Moravy a Slezska, Římská 2135/45, 120 00 Praha 2 - Vinohrady

Veřejnou vyhláškou:

- Vlastníci pozemků parc.č. 5/1, 5/4, 5/5, 5/7, 7/2, 21, 22, 26/1, 26/4, 26/5, 27, 30/5, 30/13, 30/15, 30/19, 30/24, 30/32, 30/34, 34/2, 36/1, 40/5, 42/1, 42/3, 43/1, 43/2, 45/5, 45/7, 47, 52/3, 53/2, 53/3, 53/4, 53/14, 58/2, 58/7, 62/2, 65/5, 65/6, 65/8, 65/10, 65/12, 65/14, 65/15, 65/16, 65/17, 65/23, 65/26, 65/31, 65/33, 65/34, 65/37, 66/1, 68/2, 68/4, 68/8, 68/9, 71/2, 72/3, 72/6, 75/1, 80, 81/1, 81/2, 82, 88, 90, 93/1, 96/1, 96/9, 96/10, 96/21, 96/25, 96/29, 96/32, 96/35, 96/38, 96/42, 96/44, 96/48, 96/49, 96/50, 96/58, 96/76, 96/77, 96/78, 96/80, 96/81, 96/82, 96/87, 97/16, 97/22, 97/25, 97/41, 97/43, 97/47, 97/55, 102/8, 109/5, 259/1, 261/5, 261/13, 261/17, 261/22, 261/23, 261/24, 261/30, 261/31, 261/34, 261/37, 261/44, 261/45, 261/58, 261/59, 261/60, 261/62, 261/63, 261/64, 261/66, 261/67, 261/68, 261/69, 261/70, 261/71, 261/72, 262/3, 270/9, 270/13, 270/24, 272/1, 272/11, 272/46, 272/51, 272/61, 272/64, 272/65, 272/68, 272/69, 272/70, 272/72, 272/75, 272/87, 280/10, 280/11, 282/1, 282/3, 282/5, 283, 285/17, 285/18, 303/3, 303/4, 303/8, 303/9, 304/3, 311/1, 311/3, 315, 317/1, 317/2, 317/9, 317/11, 317/12, 318, 320, 321/5, 427, 428/1, 428/5, 442/4, 442/5, 442/6, 442/13, 443/1, 443/9, 443/17, 443/32, 443/34, 450/3, 457/3, 458/6, 458/8, 458/10, 460/1, 467/7, 569/17, 582/2, 585/1, 585/3, 587/1, 589/1, 589/3, 589/4, 589/6, 589/10, 589/12, 589/13, 589/20, 589/22, 589/23, 593/2, 593/3, 593/18, 675/4, 5027, st. 4, st. 8, st. 18/2, st. 62/1, st. 62/2, st. 128/1, st. 130/1, st. 182/2, st. 196, st. 259, st. 274, st. 285, st. 288, st. 300, st. 314, st. 321, st. 356, st. 362 a st. 688 v k.ú. Václavovice u Frýdku-Místku a pozemek parc.č. 433/1 v k.ú. Horní Datyně.
 - Osoby oprávněné z evidovaných věcných břemen k dotčeným pozemkům parc.č. 4/1, 5/2, 5/9, 31/2, 34/6, 34/10, 36/1, 37, 40/3, 45/9, 52/2, 58/8, 65/1, 65/3, 65/1, 65/9, 65/11, 65/35, 66/2, 72/7, 81/2, 96/22, 96/69, 97/42, 260, 621/10, 261/35, 282/4, 285/1, 285/6, 314/3, 317/5, 317/6, 423/2, 442/1, 442/3, 442/16, 442/19, 442/21, 443/7, 443/14, 443/21, 443/35, 447/8, 447/14, 458/1, 458/7, 458/9, 458/11, 458/19, 459, 460/2, 460/4, 585/2, 587/2, 589/19, 589/21, 593/4, 672/1, 672/3, 675/1, 669/1, 669/3, 669/4, 669/5, 669/6, 669/7, 669/8, 669/9, 680/1, 680/2, 692, 693, 699/1, 699/6, 702/1, 702/5, 711, 5011/1, 5011/2 a 5011/3 v k.ú. Václavovice u Frýdku-Místku
- ČEZ Distribuce a.s., Teplická 874/8, 405 02 Děčín 4 – Podmokly
(n.z. 001134601022 ze dne 07.06.2023, n.z. 001134601041 ze dne 07.06.2023,
n.z. 001150587059 ze dne 25.07.2024)

GasNet s.r.o. v zastoupení společností GasNet Služby s.r.o., Plynářská 499/1, 602 00
Brno-Zábrdovice

(n.z. 5002744225 ze dne 03.01.2023 a n.z. 5003145998 ze dne 06.09.2024)

Severomoravské vodovody a kanalizace Ostrava a.s., 28. října 1235/169, 709 00
Ostrava-Mariánské Hory

(zn. 9773/V003706/2025/KU ze dne 13.02.2025)

CETIN a.s., Českomoravská 2510/19, 190 00 Praha 9 – Libeň

(č.j. 155007/23 ze dne 05.06.2023)

Ostravské vodovody a kanalizace a.s., Nádražní 3114/28, 702 00 Ostrava-Moravská
Ostrava

(n.z. 7.2/8025/9911/23/Wei ze dne 29.06.2023 a n.z. 7.2/8025/9910/23/Wei ze
dne 29.06.2023)

GreenGas DPB a.s., Rudé armády 637, 739 21 Paskov

(n.z. PDEMDPB/2501764/Ko/411/2025 a ze dne 05.03.2025
a n.z. ŘIGS/DGS/1049/Šm/842/2023 ze dne 12.06.2023)

Archeologický ústav AV ČR, Brno, v.v.i., Čechyňská 363/19, 602 0
0 Brno

(č.j. ARUB/3945/2023 M ze dne 31.05.2023)

Dopravní podnik Ostrava a.s., Poděbradova 494/2, 702 Ostrava-Moravská Ostrava

(n.z. 2336456/RLK/2023/Ku ze dne 29.08.2023 a n.z. 2336457/RLK/2023/Ku
ze dne 29.08.2023)

Lesy ČR s.p., Žihla 900, 739 91 Jablunkov

(č.j. LČR 111/001684/2023 ze dne 16.06.2023)

Povodí Odry s.p., Varenská 3101/49, 702 00 Ostrava-Moravská Ostrava

(n.z. POD/13155/2023 ze dne 15.08.2023)

Státní pozemkový úřad, Odbor vodohospodářských staveb, Husinecká 1024/11a, 130
00 Praha 3 – Žižkov

(n.z. SPU 238140/2023 ze dne 12.06.2023, n.z. SPU 238303/2023 ze dne
12.06.2023)


Vratimovské služby s.r.o., J. Žemly 1083, 739 32 Vratimov


K vyvěšení na úřední desce:

MěÚ Šenov, Správní odbor, Radniční náměstí 300, 739 34 Šenov

OÚ Václavovice, Obecní 130, 739 34 Václavovice

[illegible]

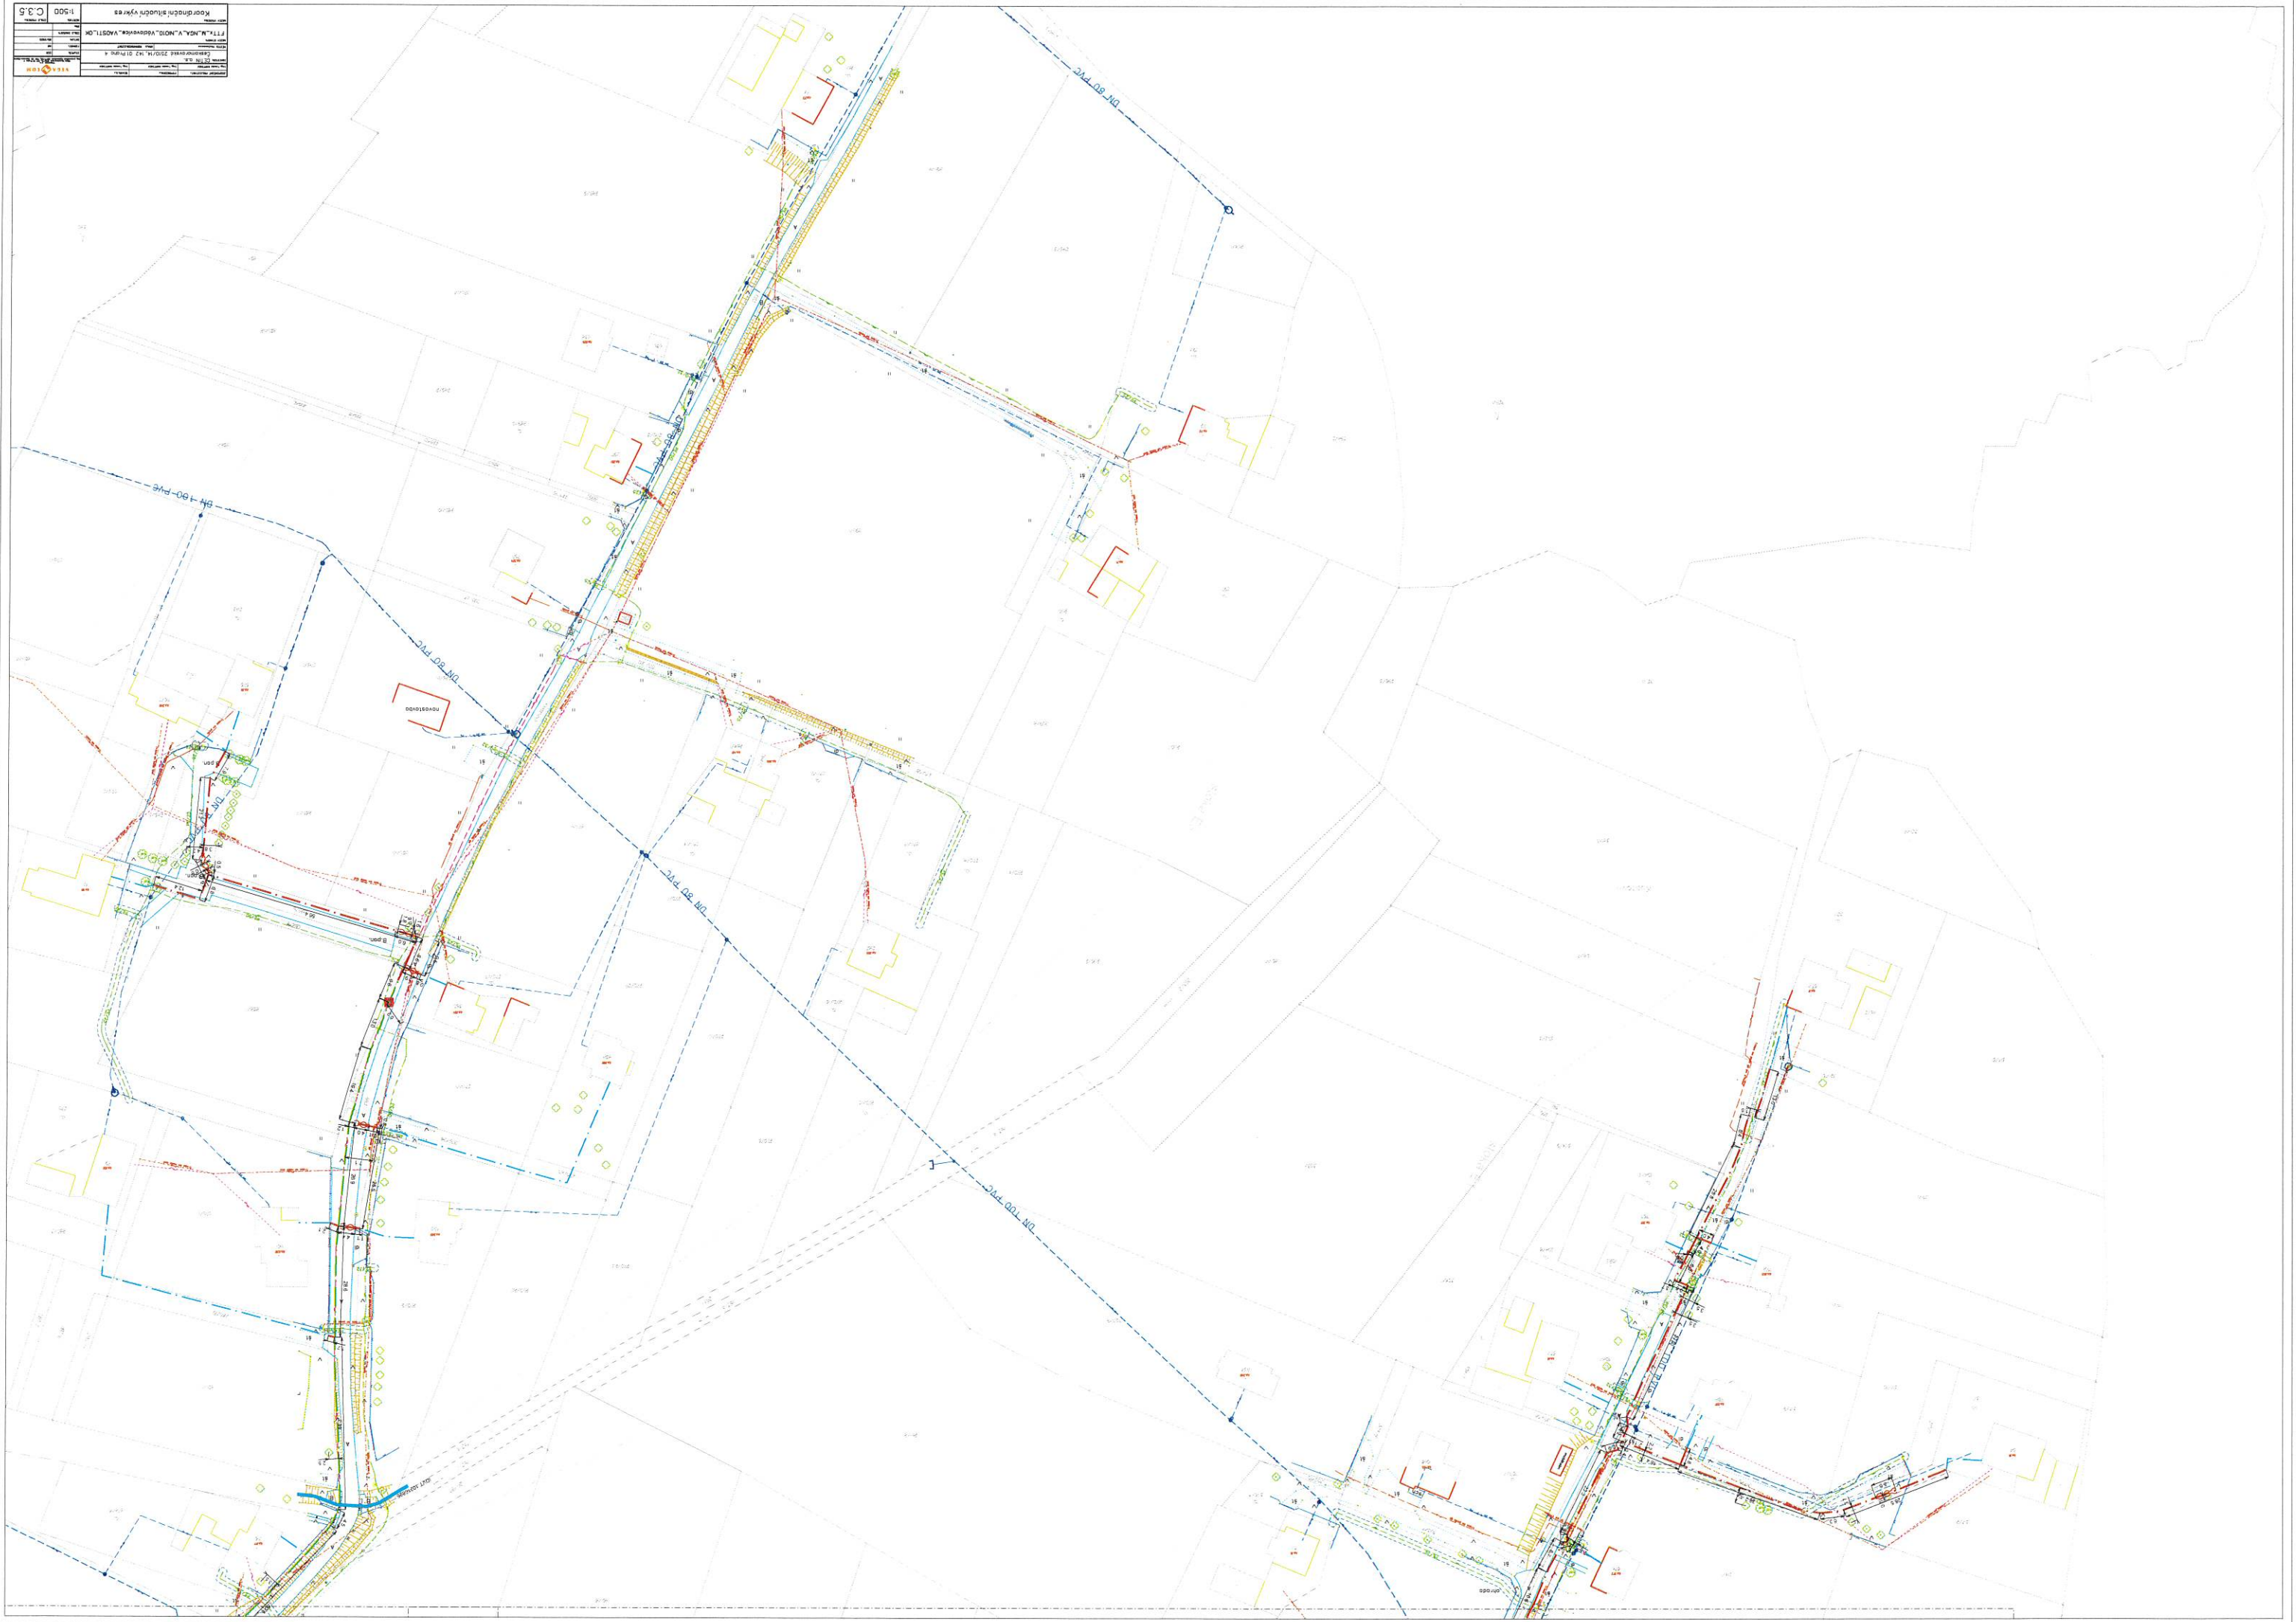

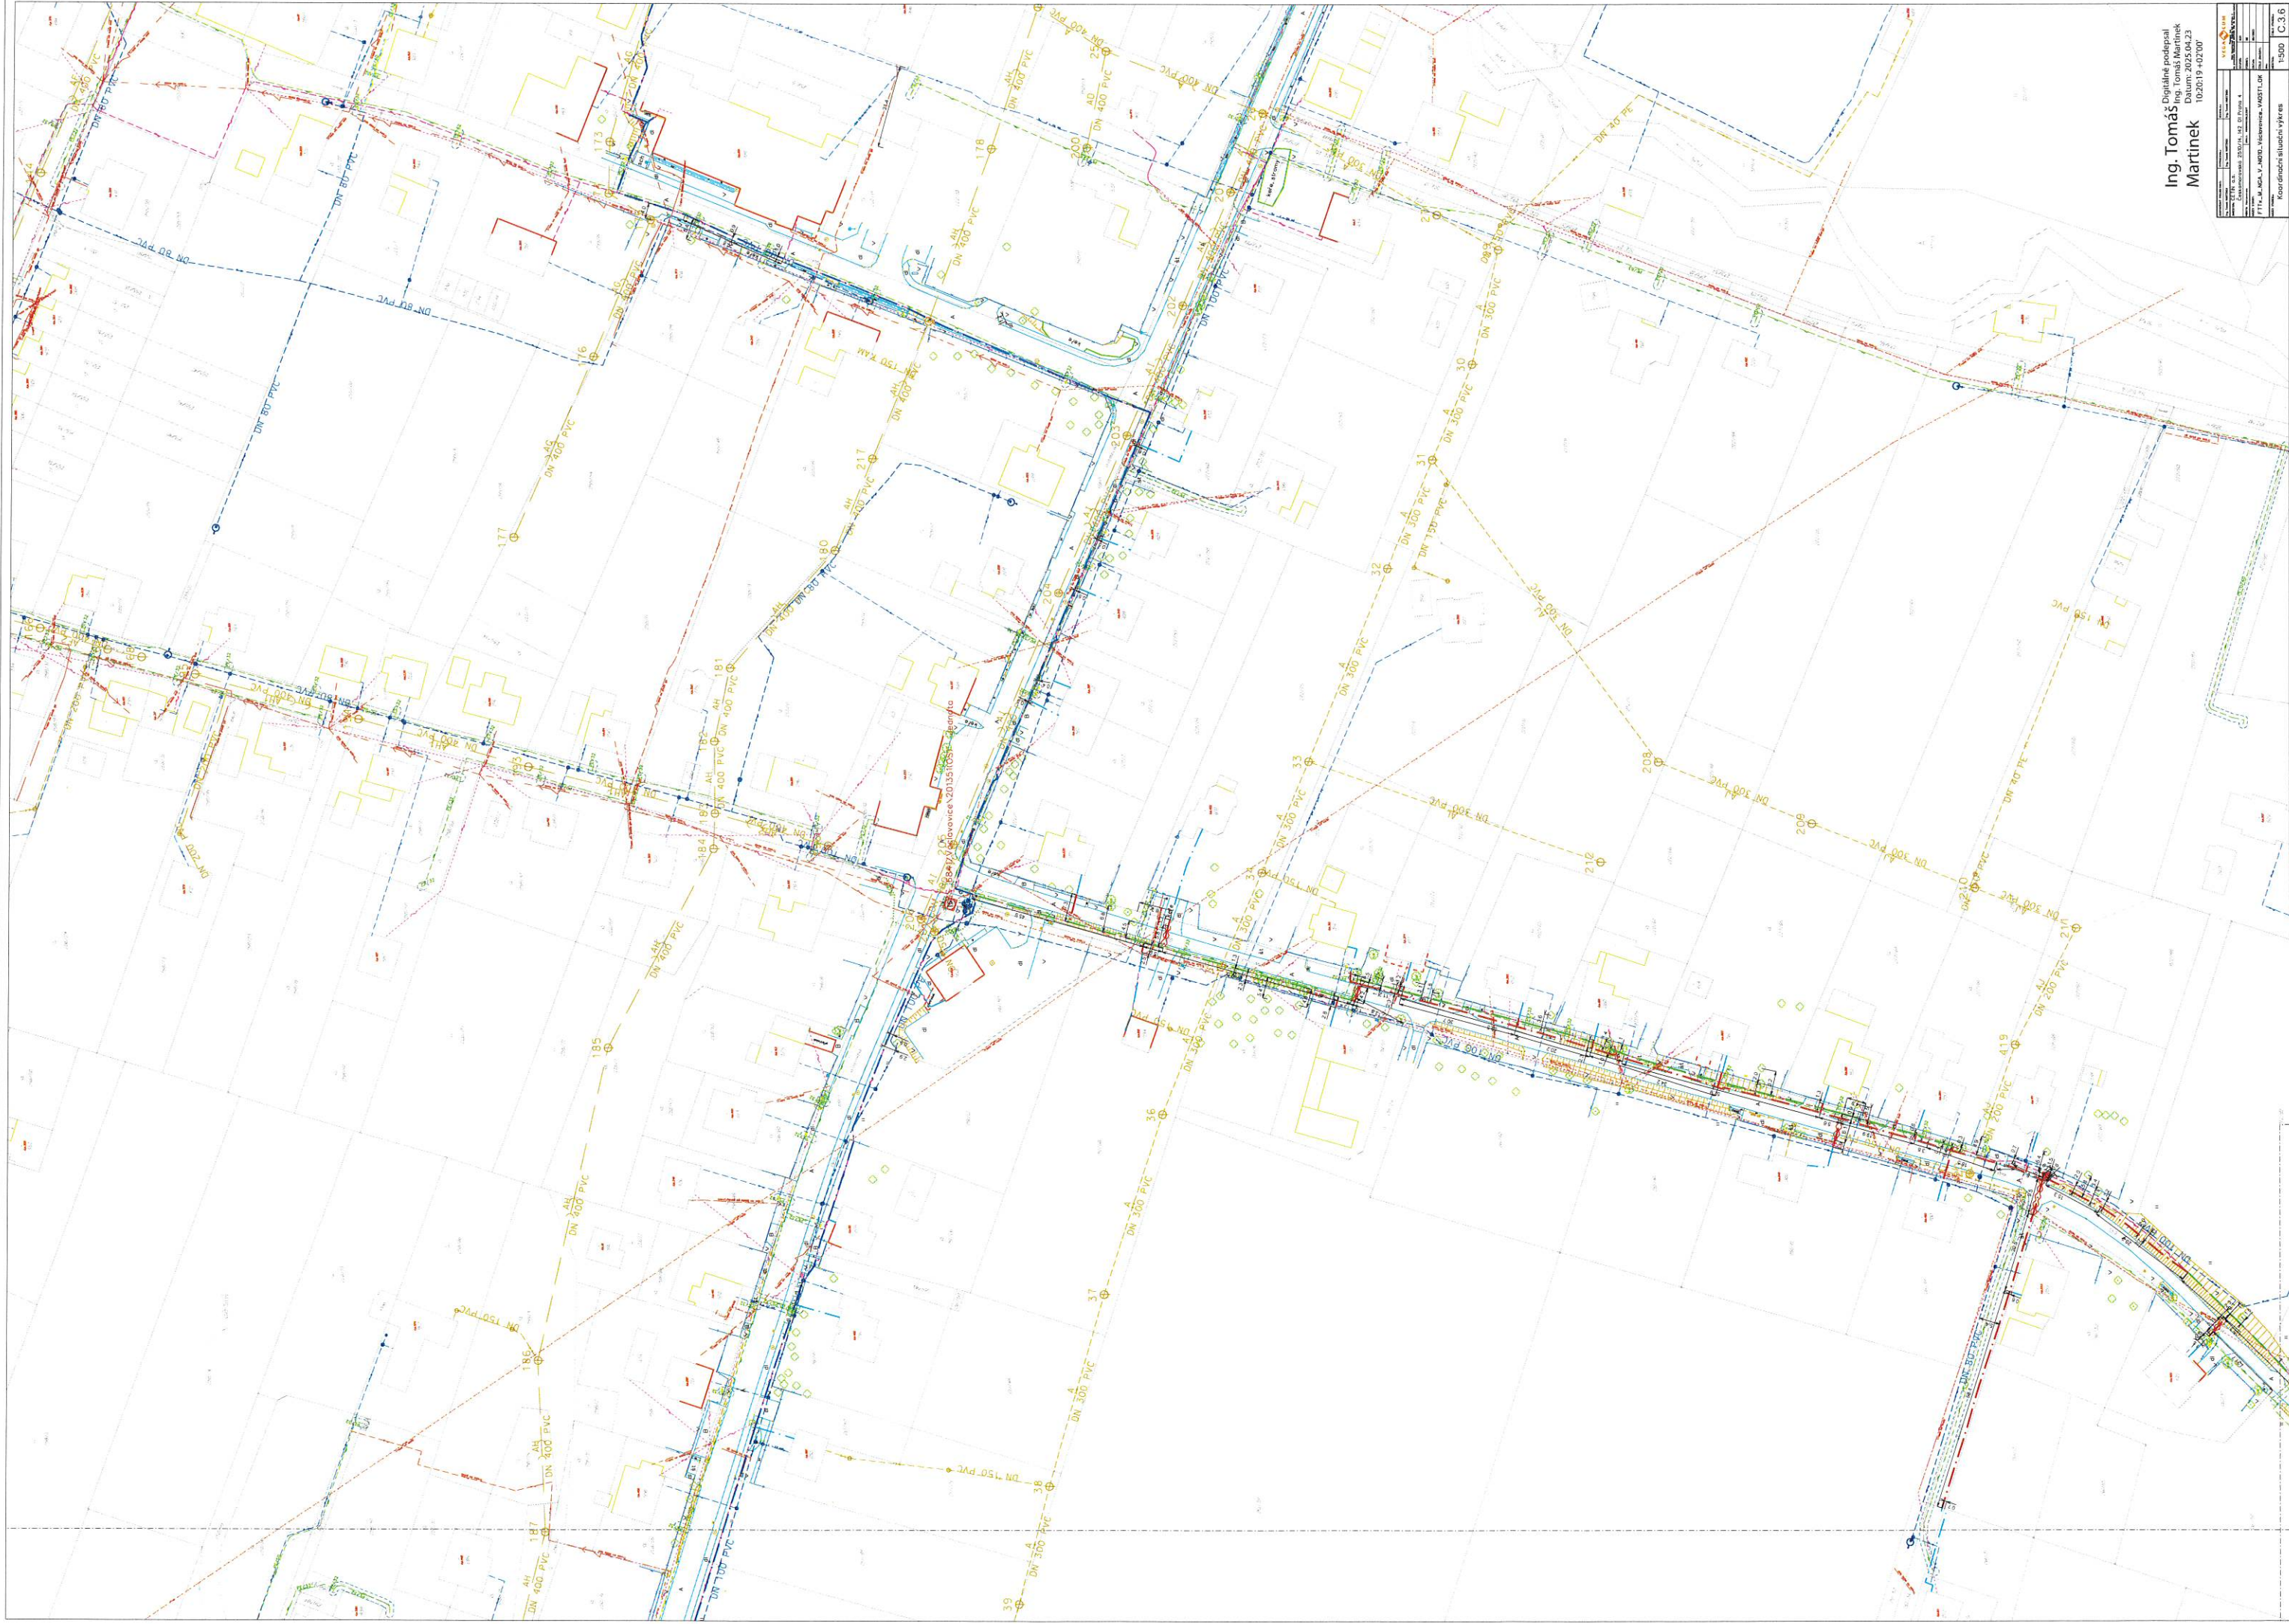

Ing. Tomáš
Martinek

[illegible]





